

Утверждена

(наименование документа об утверждении, включая наименования органов государственной власти или


органов местного самоуправления, принявших решение об утверждении схемы или

подписавших соглашение о перераспределении земельных участков)

от _____ № _____

Схема расположения земельного участка или земельных участков на кадастровом плане территории

Площадь земельного участка _____ 1 253 м²		
(указывается проектная площадь образуемого земельного участка, вычисленная с использованием технологических и программных средств, в том числе размещенных на официальном сайте федерального органа исполнительной власти, уполномоченного Правительством Российской Федерации на осуществление государственного кадастрового учета, государственной регистрации прав, ведение Единого государственного реестра недвижимости и предоставление сведений, содержащихся в Едином государственном реестре недвижимости, в информационно-телекоммуникационной сети "Интернет" (далее - официальный сайт), с округлением до 1 квадратного метра. Указанное значение площади земельного участка может быть уточнено при проведении кадастровых работ не более чем на десять процентов)		
Обозначение характерных точек границ	Координаты, м	
	(указываются в случае подготовки схемы расположения земельного участка с использованием технологических и программных средств, в том числе размещенных на официальном сайте. Значения координат, полученные с использованием указанных технологических и программных средств, указываются с округлением до 0,01 метра)	
	X	Y
1	2	3
н1	542 230,51	36 732,55
н2	542 201,86	36 730,22
н3	542 201,86	36 782,17
н4	542 222,51	36 781,91
н1	542 230,51	36 732,55

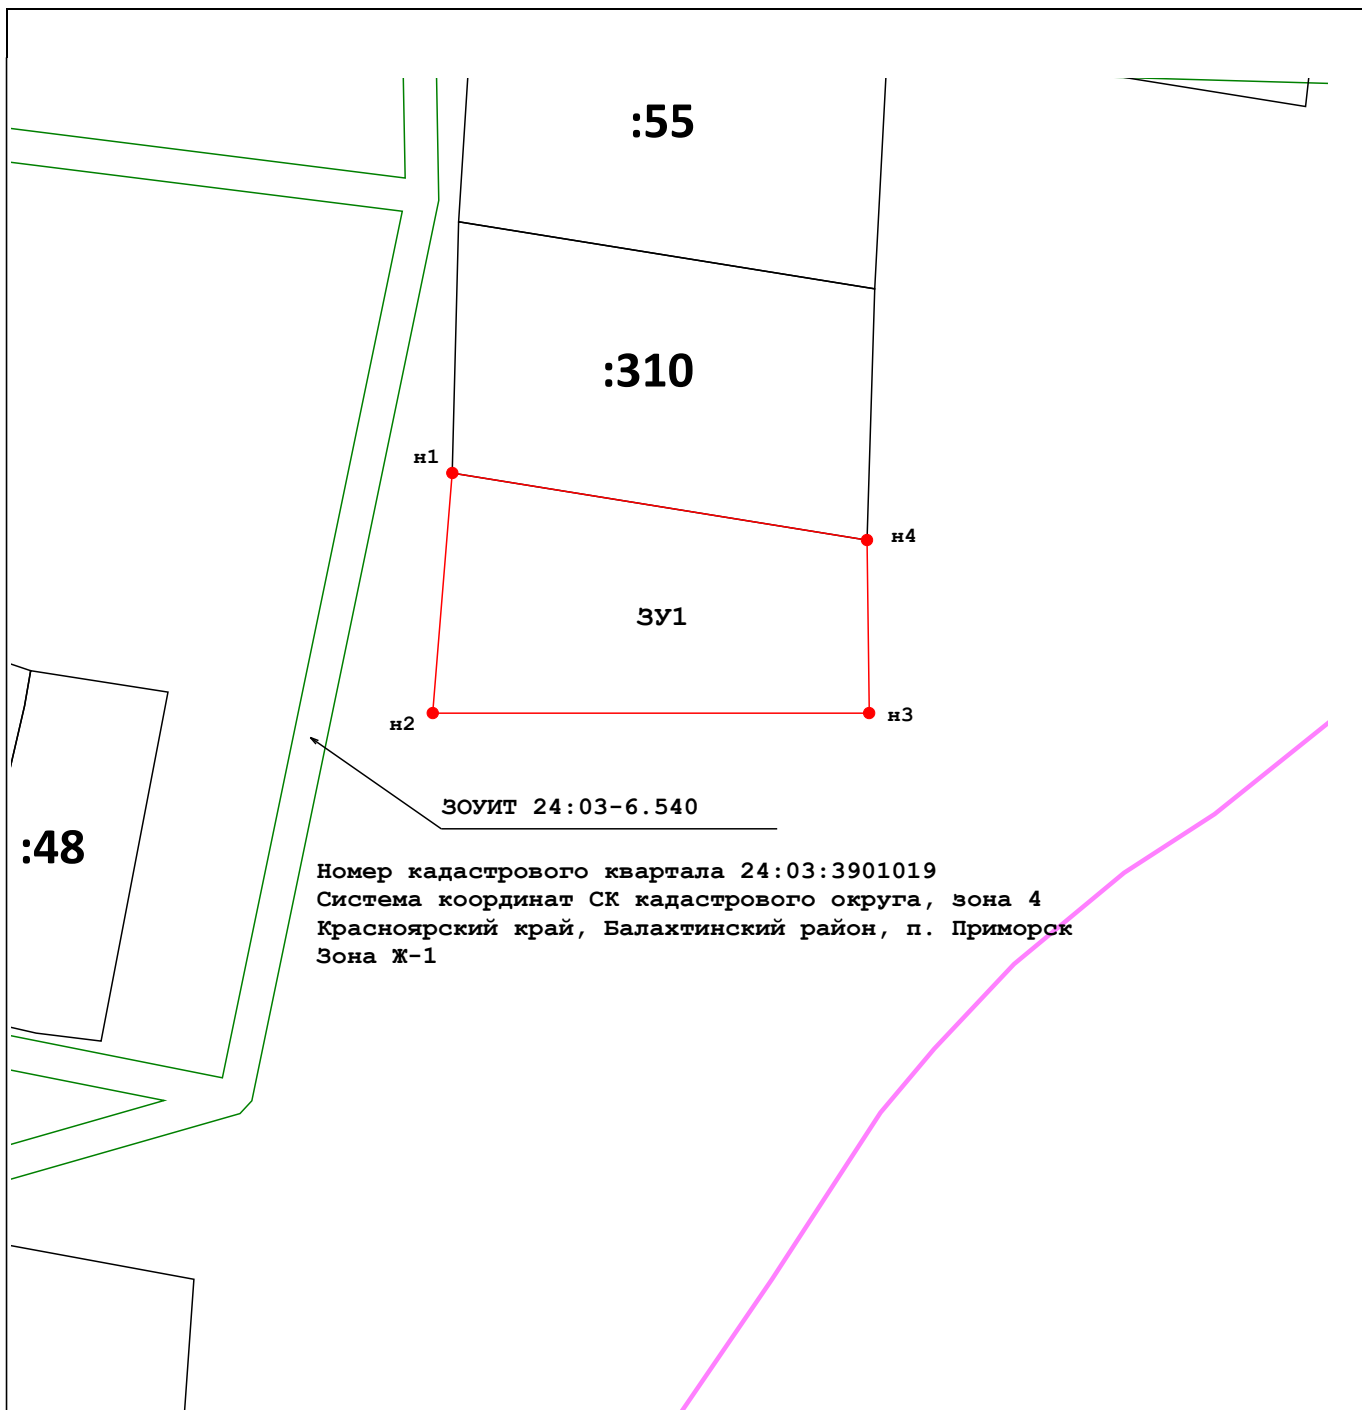

Номер кадастрового квартала 24:03:3901019
 Система координат СК кадастрового округа, зона 4
 Красноярский край, Балахтинский район, п. Приморск
 Зона Ж-1

Масштаб 1:900

Условные обозначения:

- характерная точка границы вновь образуемого земельного участка, сведения о которой отсутствуют в ЕГРН
- Вновь образованная часть границы, сведения о которой достаточны для определения ее местоположения
- Существующая часть границы, имеющиеся в ЕГРН сведения о которой достаточны для определения ее местоположения
- Граница кадастрового квартала
- :98
 - Надписи кадастрового номера земельного участка
- Обозначение кадастрового квартала
 47:03:0605002
- Воздушная линия ВЛ - 0,4 кВ Л1, Л2
 ЗОУИТ
 24:03-6.540