
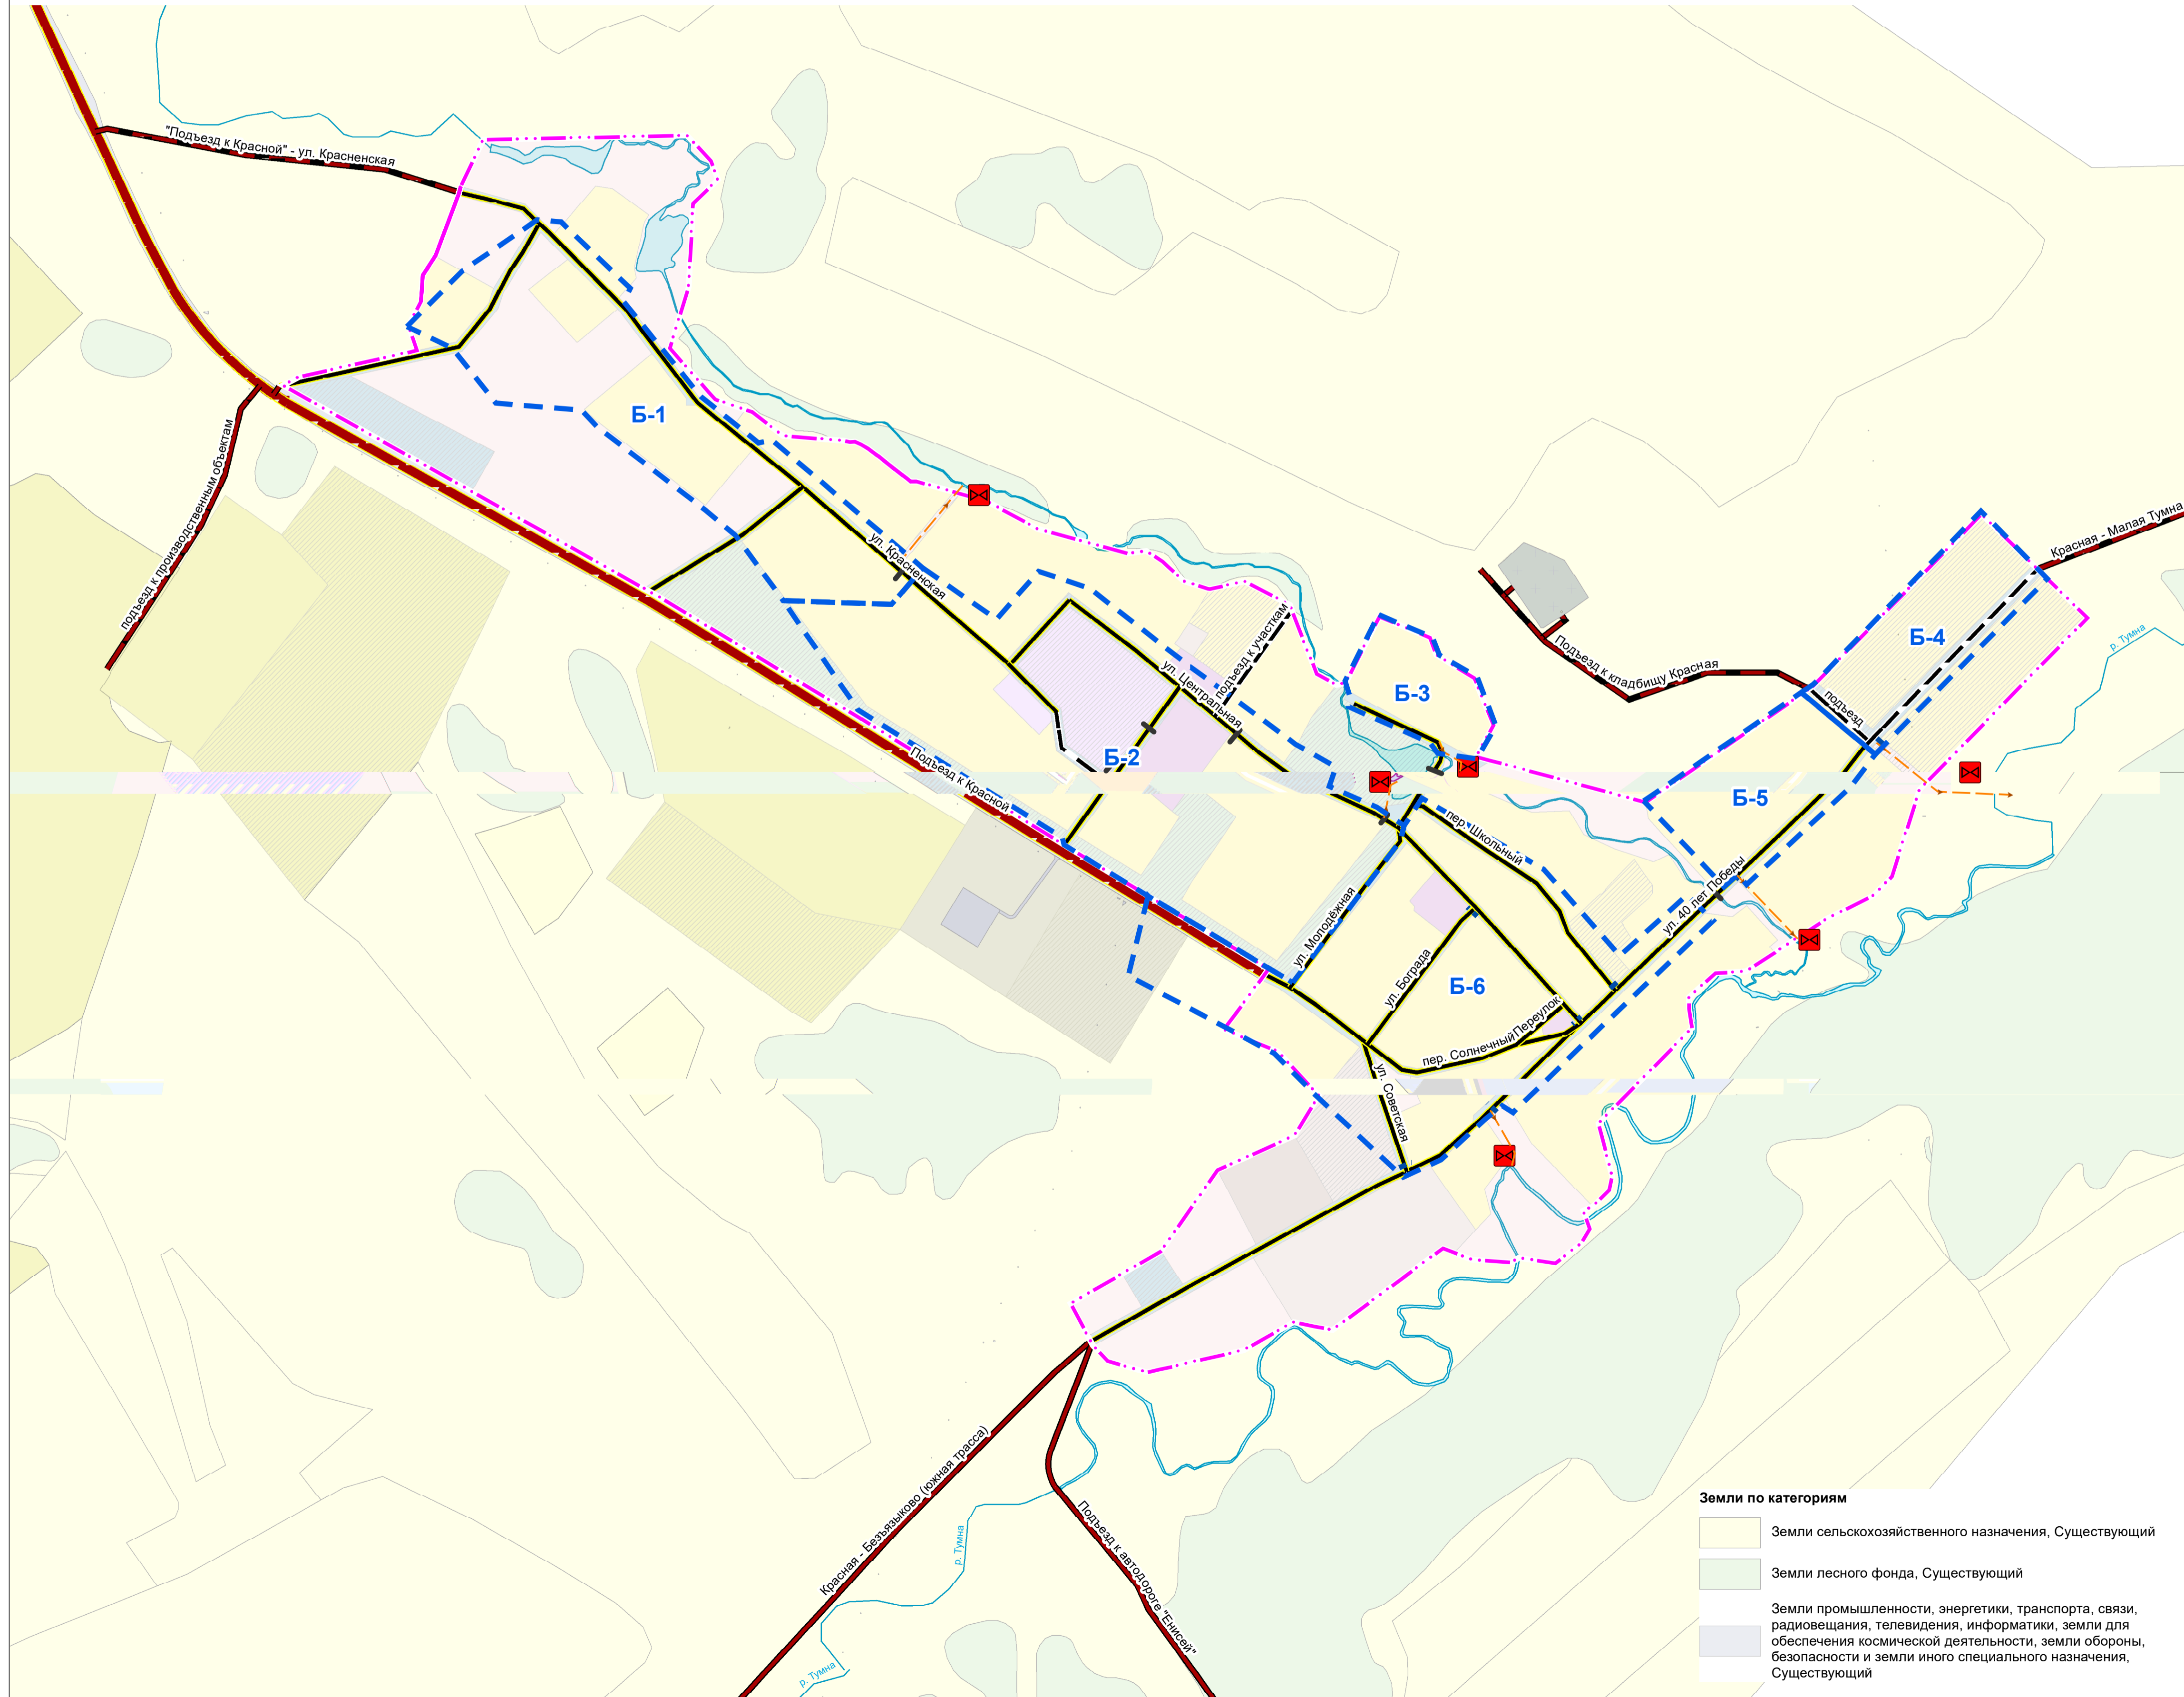
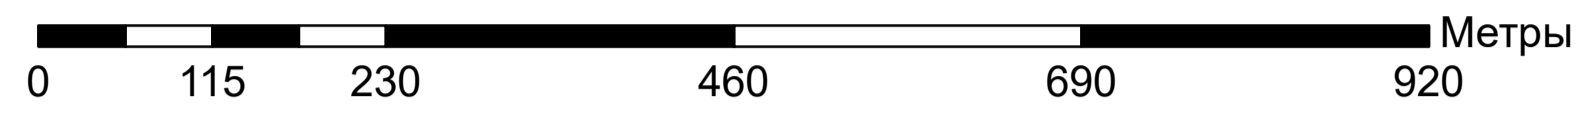


Красноярский край Балахтинский район

Генеральный план Красненского сельсовета

Карта инженерной подготовки и инженерной защиты территории д. Красная

М 1:5 000

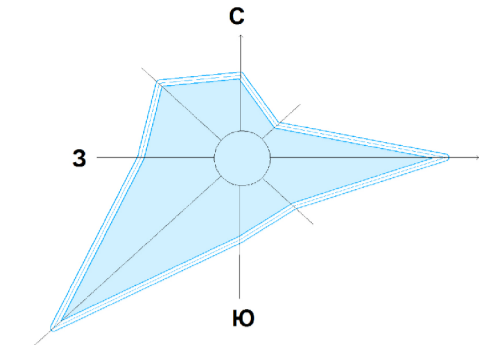

Условные обозначения

Границы единиц административно-территориального деления Российской Федерации

Граница населенного пункта, Планируемый

Автомобильные дороги

- Автомобильные дороги регионального или межмуниципального значения, Планируемый к реконструкции
- Автомобильные дороги местного значения, Существующий, реконструируемый, строящийся
- Автомобильные дороги местного значения, Планируемый к размещению

Улично-дорожная сеть сельского населенного пункта

- Улица в жилой застройке, Планируемый к реконструкции
- Улица в жилой застройке, Планируемый к размещению

Поверхностные водные объекты

- Водоток (река, ручей, канал), Существующий
- Водоток (река, ручей, канал), Планируемый к размещению

Инженерная подготовка территории

- Водосборный бассейн
- Канализация дождевая самотечная открытая, Планируемый к размещению
- Водоперпускная труба, Существующий
- Водоперпускная труба, Планируемый к размещению
- Очистные сооружения дождевой канализации, Планируемый к размещению

Функциональные зоны

Жилые зоны

- Зона застройки индивидуальными жилыми домами, Существующий
- Зона застройки индивидуальными жилыми домами, Планируемый

Общественно-деловые зоны

- Многофункциональная общественно-деловая зона, Существующий
- Зона специализированной общественной застройки, Существующий
- Зона специализированной общественной застройки, Планируемый

Производственные зоны, зоны инженерной и транспортной инфраструктур

- Производственная зона, Существующий
- Коммунально-складская зона, Существующий
- Коммунально-складская зона, Планируемый
- Зона инженерной инфраструктуры, Существующий
- Зона инженерной инфраструктуры, Планируемый
- Зона транспортной инфраструктуры, Существующий
- Зона транспортной инфраструктуры, Планируемый

Зоны сельскохозяйственного использования

- Зона сельскохозяйственных угодий, Существующий
- Производственная зона сельскохозяйственных предприятий, Существующий
- Производственная зона сельскохозяйственных предприятий, Планируемый

Зоны рекреационного назначения

- Зона озелененных территорий общего пользования (лесопарки, парки, сады, скверы, бульвары, городские леса), Планируемый
- Иные рекреационные зоны, Планируемый
- Иные рекреационные зоны, Существующий

Зоны специального назначения

- Зона кладбищ, Существующий

Земли по категориям

- Земли сельскохозяйственного назначения, Существующий
- Земли лесного фонда, Существующий
- Земли промышленности, энергетики, транспорта, связи, радиовещания, телевидения, информатики, земли для обеспечения космической деятельности, земли обороны, безопасности и земли иного специального назначения, Существующий

					Шифр: 1315-23.02				
					Выполнение научно-исследовательской работы:				
					Разработка проекта генерального плана и проекта внесения изменений в правила землепользования и застройки Красноярского сельсовета Балахтинского района Красноярского края				
Изм.	Коп. уч.	Лист	№ док.	Подпись	Дата	Внесение изменений в генеральный план Красноярского сельсовета Балахтинского района Красноярского края	Стадия	Лист	Листов
Дир. по град. деят.			Волков М.В.				ГП	15	
Нач. МГП			Пагурец Л.С.						
ГМП			Савдирская Е.Д.						
вед. прораб. градостроительства			Гилевич Н.В.			Карта инженерной подготовки и инженерной защиты территории д. Красная М 1:5000	ГРАЖДАНПРОЕКТ		
форм. контроль			Пагурец Л.С.						
Инв. № 17/21677									