






Красноярский край Балахтинский район

Генеральный план Красненского сельсовета

Карта инженерной подготовки и инженерной защиты территории д. Безъязыково

М 1:5 000

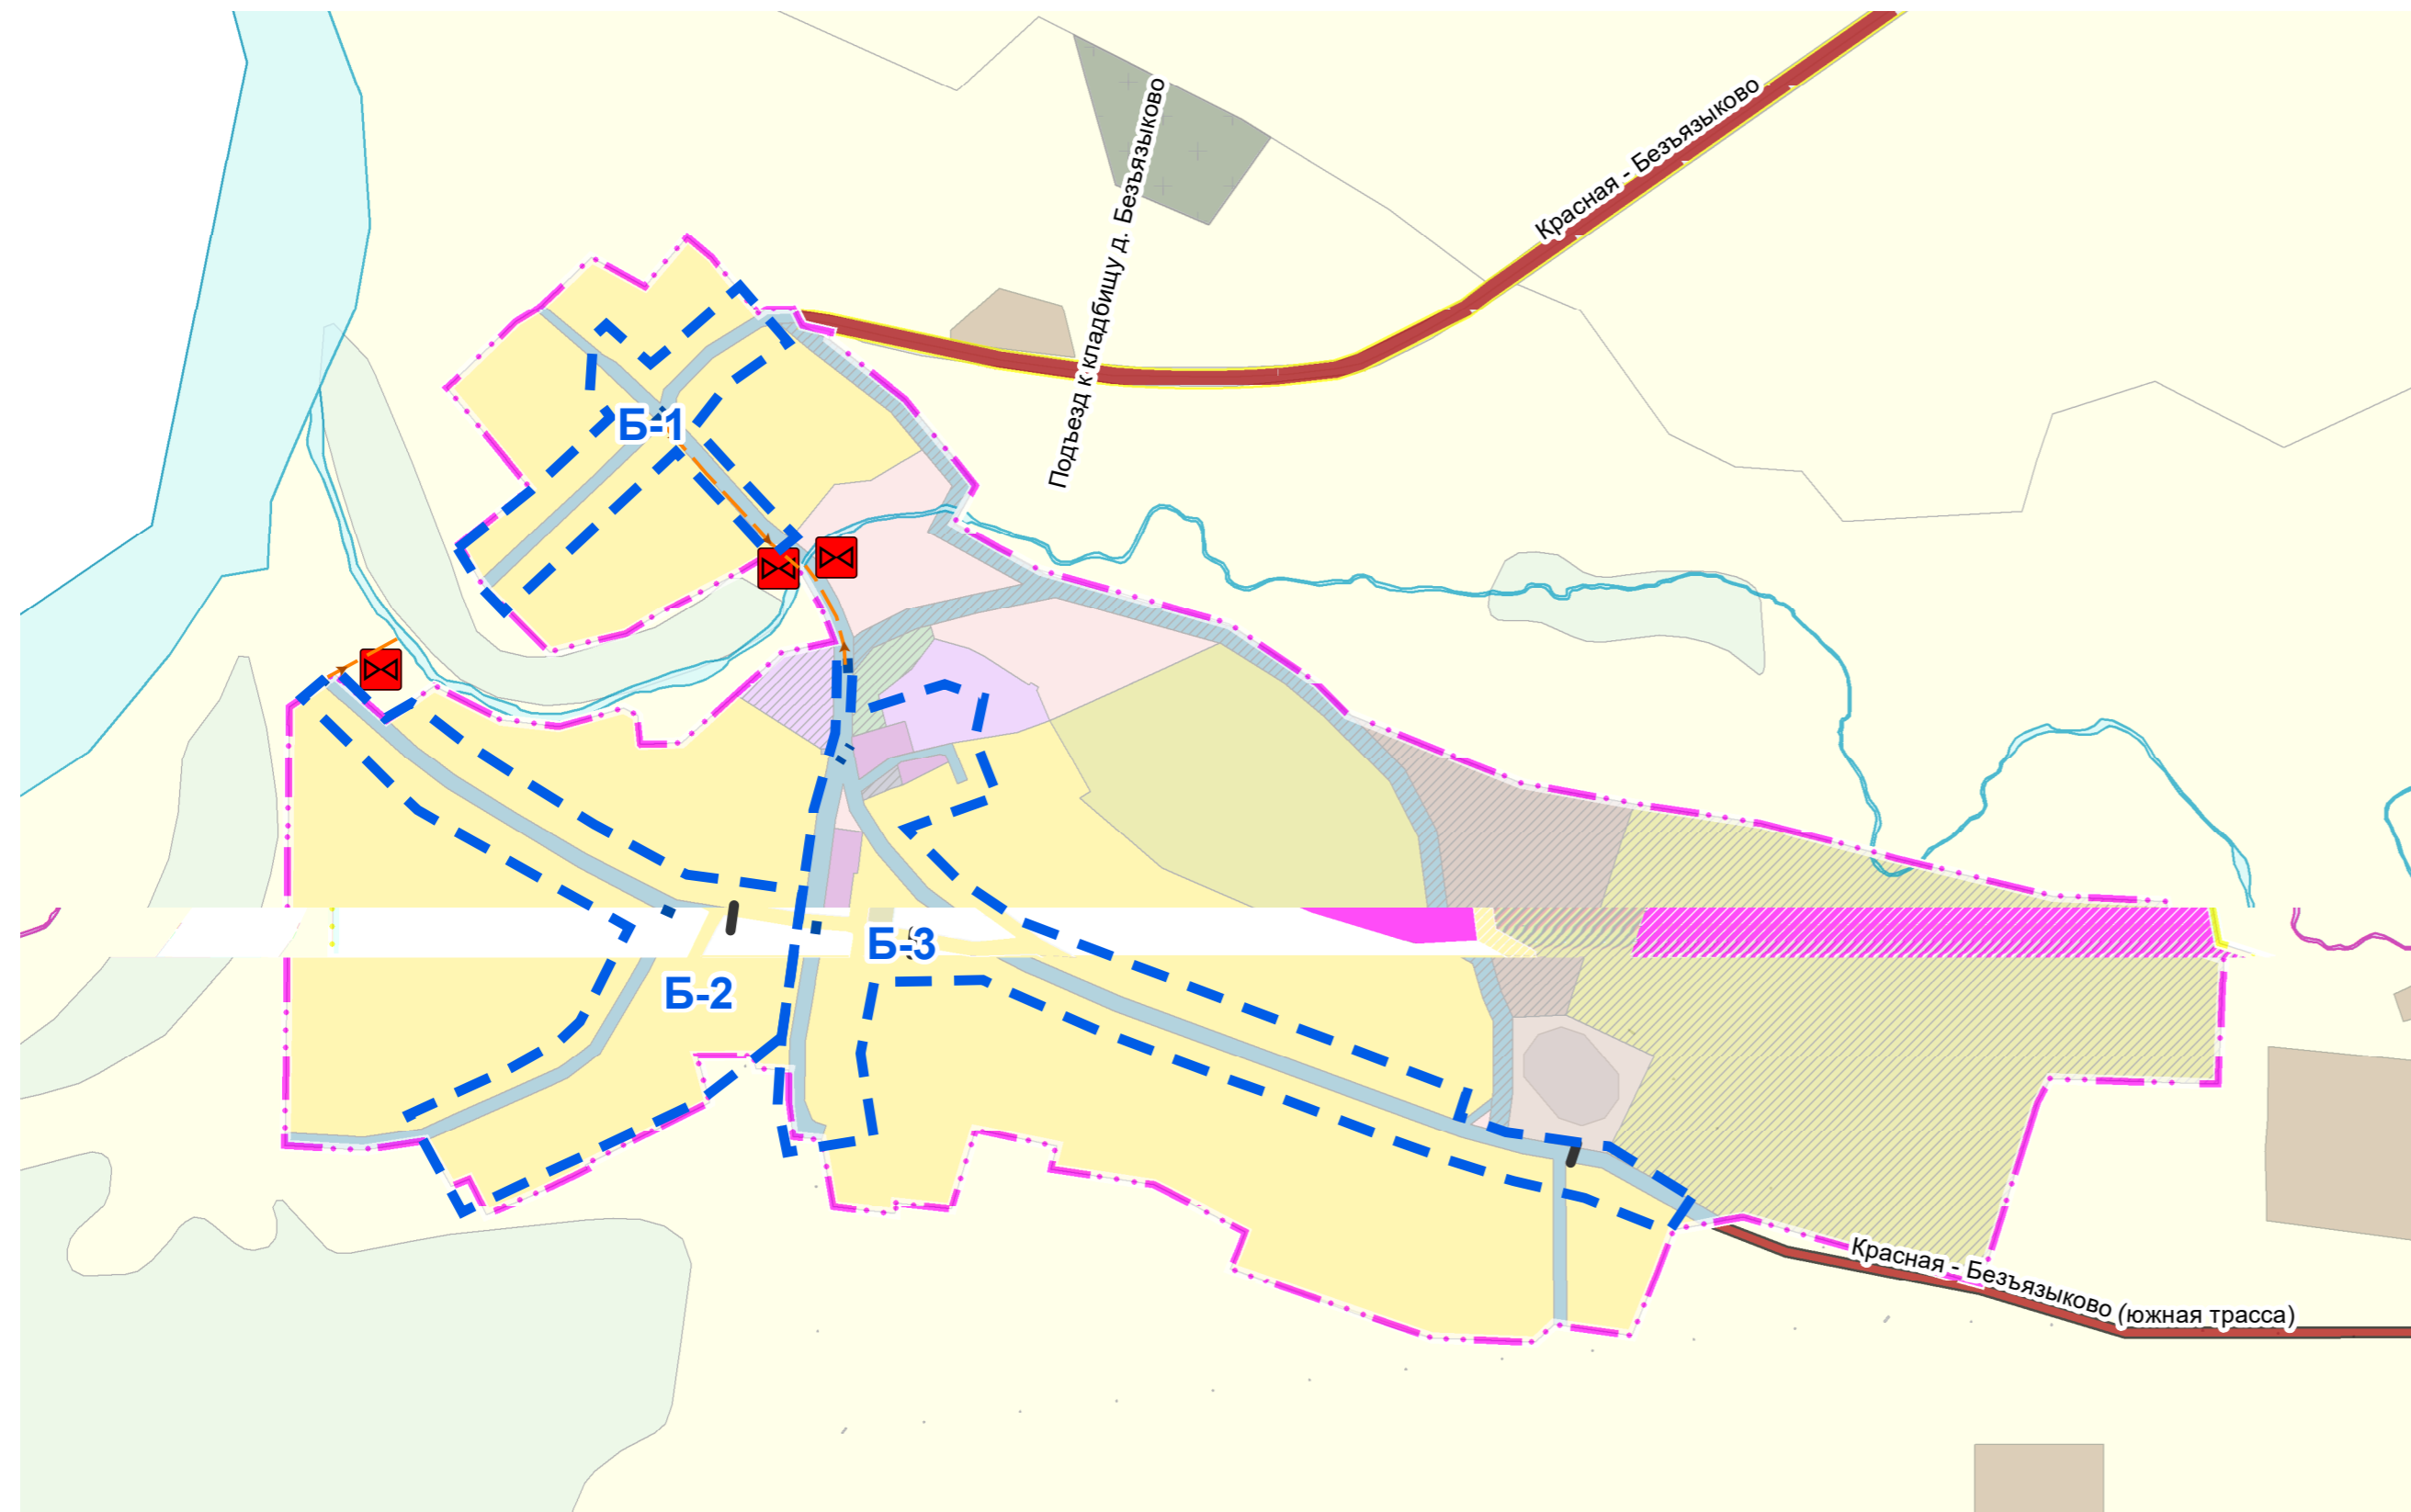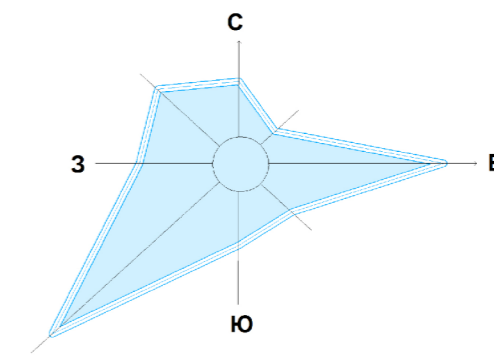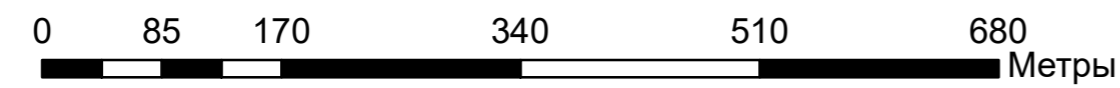

Условные обозначения

Границы единиц административно-территориального деления Российской Федерации

Граница населенного пункта, Планируемый

Автомобильные дороги

Автомобильные дороги регионального или межмуниципального значения, Планируемый к реконструкции

Автомобильные дороги местного значения, Существующий

Земли по категориям

Земли сельскохозяйственного назначения, Существующий

Земли лесного фонда, Существующий

Земли промышленности, энергетики, транспорта, связи, радиовещания, телевидения, информатики, земли для обеспечения космической деятельности, земли обороны, безопасности и земли иного специального назначения, Существующий

Инженерная подготовка территории

Водосборный бассейн

Канализация дождевая самотечная открытая, Планируемый к размещению

Водоперепускная труба, Существующий

Водоперепускная труба, Планируемый к размещению

Очистные сооружения дождевой канализации, Планируемый к размещению

Функциональные зоны

Жилые зоны

Зона застройки индивидуальными жилыми домами, Существующий

Зона застройки индивидуальными жилыми домами, Планируемый

Общественно-деловые зоны

Многофункциональная общественно-деловая зона, Существующий

Зона специализированной общественной застройки, Существующий

Зона специализированной общественной застройки, Планируемый

Производственные зоны, зоны инженерной и транспортной инфраструктур

Зона инженерной инфраструктуры, Существующий

Зона инженерной инфраструктуры, Планируемый

Производственная зона, Существующий

Производственная зона, Планируемый

Коммунально-складская зона, Планируемый

Коммунально-складская зона, Существующий

Зона транспортной инфраструктуры, Существующий

Зона транспортной инфраструктуры, Планируемый

Зоны сельскохозяйственного использования

Зона сельскохозяйственных угодий, Существующий

Производственная зона сельскохозяйственных предприятий, Существующий

Производственная зона сельскохозяйственных предприятий, Планируемый

Зоны рекреационного назначения

Иные рекреационные зоны, Существующий

Зона озелененных территорий общего пользования (лесопарки, парки, сады, скверы, бульвары, городские леса), Планируемый

Зоны специального назначения

Зона кладбищ, Существующий

Экз. №

						Шифр: 1315-23.02			
						Выполнение научно-исследовательской работы: Разработка проекта генерального плана и проекта внесения изменений в правила землепользования и застройки Красненского сельсовета Балахтинского района Красноярского края			
Изм.	Кол. уч.	Лист	№ док.	Подпись	Дата	Внесение изменений в генеральный план Красненского сельсовета Балахтинского района Красноярского края	Стадия	Лист	Листов
Дир. по град. деят.	Волков М.В.						ГП	16	
Нач. МГП	Пагурец Л.С.								
ГИП	Сандрицкая Е.Д.								
Арх-град. II кат.	Асланиди П.Т.					Карта инженерной подготовки и инженерной защиты территории д. Безъязыково М 1:5000	ГРАЖДАНПРОЕКТ		
Вед. проектировщик градостроительства	Гилевич Н.В.								
Нормоконтроль	Пагурец Л.С.								

Инв. № 17/21678