
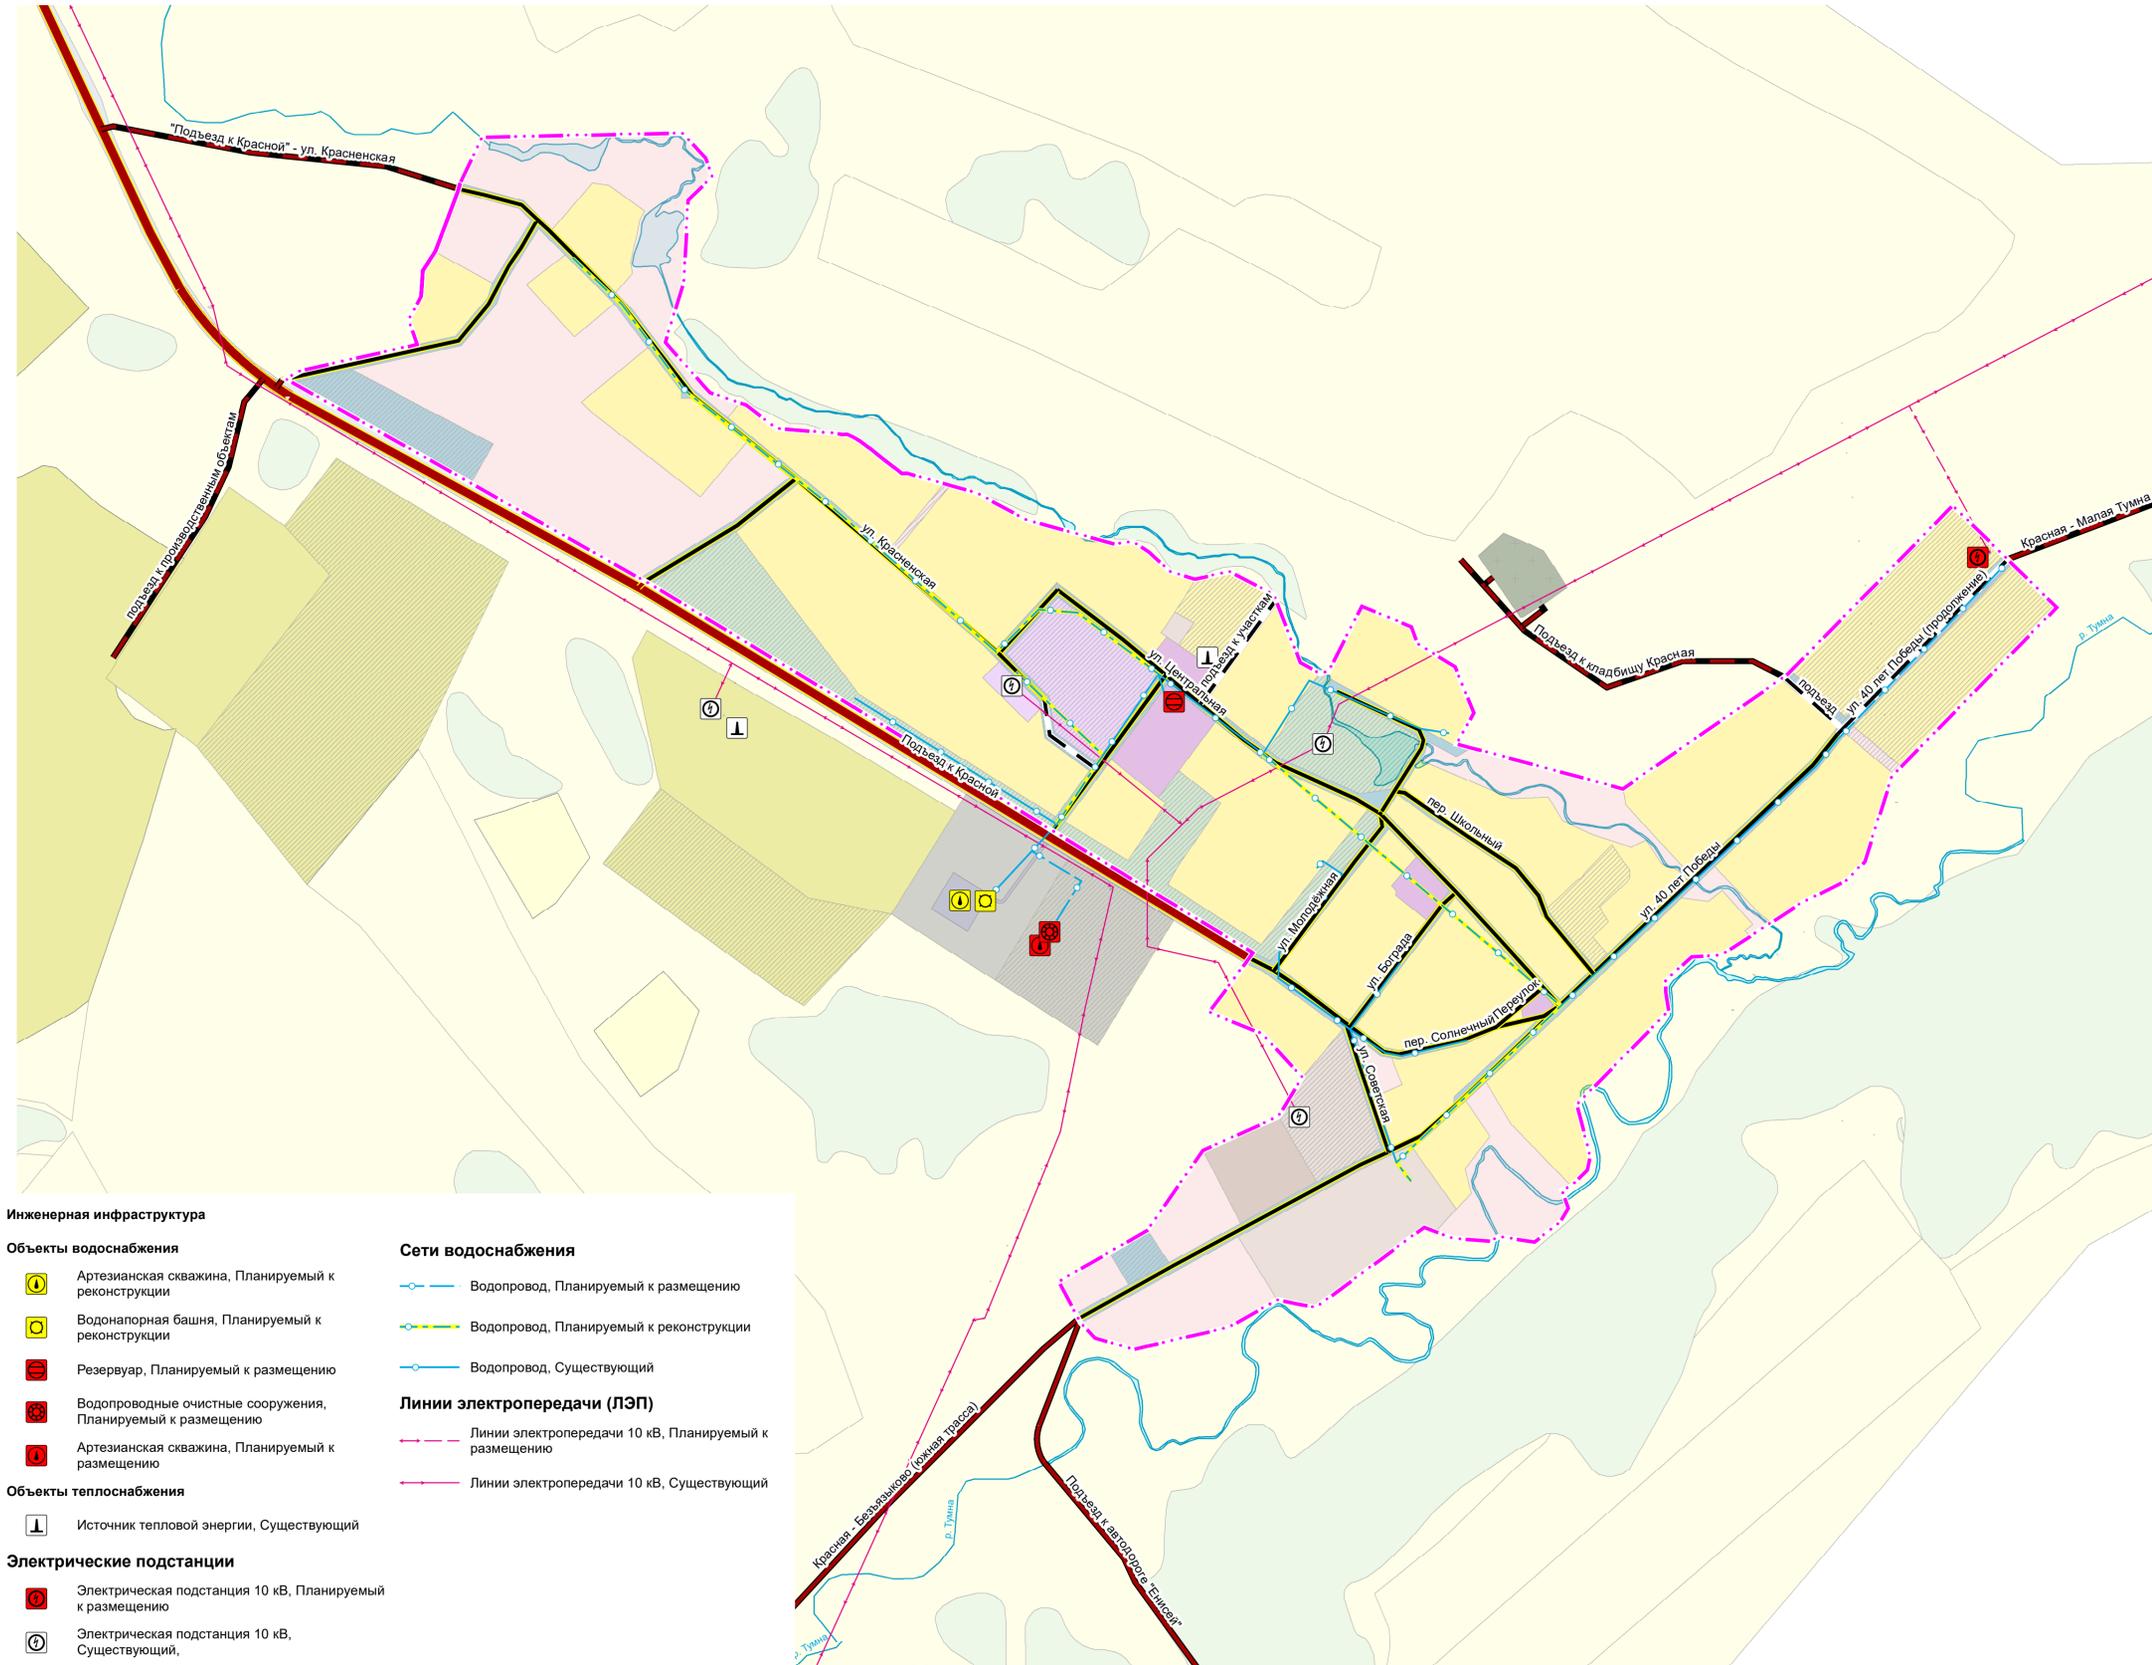
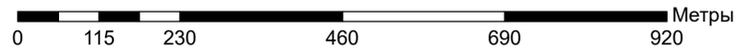


# Красноярский край Балахтинский район

## Генеральный план Красненского сельсовета

Карта инженерной инфраструктуры д. Красная

М 1:5 000

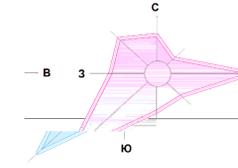

### Условные обозначения

Границы единиц административно-территориального деления Российской Федерации

Граница населенного пункта, Планируемый

### Автомобильные дороги

Автомобильные дороги местного значения, Планируемый к размещению

Автомобильные дороги местного значения, Планируемый к реконструкции

Автомобильные дороги местного значения, Существующий, реконструируемый, строящийся

Автомобильные дороги регионального или межмуниципального значения, Планируемый к реконструкции

### Улично-дорожная сеть сельского населенного пункта

Улица в жилой застройке, Планируемый к реконструкции

Улица в жилой застройке, Планируемый к размещению

### Поверхностные водные объекты

Водоток (река, ручей, канал), Существующий

Водоток (река, ручей, канал), Существующий

### Функциональные зоны

#### Жилые зоны

Зона застройки индивидуальными жилыми домами, Существующий

Зона застройки индивидуальными жилыми домами, Планируемый

#### Общественно-деловые зоны

Многофункциональная общественно-деловая зона, Существующий

Зона специализированной общественной застройки, Существующий

Зона специализированной общественной застройки, Планируемый

#### Производственные зоны, зоны инженерной и транспортной инфраструктур

Производственная зона, Существующий

Коммунально-складская зона, Существующий

Коммунально-складская зона, Планируемый

Зона инженерной инфраструктуры, Существующий

Зона инженерной инфраструктуры, Планируемый

Зона транспортной инфраструктуры, Существующий

Зона транспортной инфраструктуры, Планируемый

#### Зоны сельскохозяйственного использования

Зона сельскохозяйственных угодий, Существующий

Производственная зона сельскохозяйственных предприятий, Существующий

Производственная зона сельскохозяйственных предприятий, Планируемый

#### Зоны рекреационного назначения

Зона озелененных территорий общего пользования (лесопарки, парки, сады, скверы, бульвары, городские леса), Планируемый

Иные рекреационные зоны, Планируемый

Иные рекреационные зоны, Существующий

#### Зоны специального назначения

Зона кладбищ, Существующий

#### Земли по категориям

Земли сельскохозяйственного назначения, Существующий

Земли лесного фонда, Существующий

Земли промышленности, энергетики, транспорта, связи, радиовещания, телевидения, информатики, земли для обеспечения космической деятельности, земли обороны, безопасности и земли иного специального назначения, Существующий

### Инженерная инфраструктура

#### Объекты водоснабжения

Артезианская скважина, Планируемый к реконструкции

Водонапорная башня, Планируемый к реконструкции

Резервуар, Планируемый к размещению

Водопроводные очистные сооружения, Планируемый к размещению

Артезианская скважина, Планируемый к размещению

#### Объекты теплоснабжения

Источник тепловой энергии, Существующий

#### Электрические подстанции

Электрическая подстанция 10 кВ, Планируемый к размещению

Электрическая подстанция 10 кВ, Существующий

#### Сети водоснабжения

Водопровод, Планируемый к размещению

Водопровод, Планируемый к реконструкции

Водопровод, Существующий

#### Линии электропередачи (ЛЭП)

Линии электропередачи 10 кВ, Планируемый к размещению

Линии электропередачи 10 кВ, Существующий

Экз. №

Изм.						Шифр: 1315-23.02			
Выполнение научно-исследовательской работы:						Разработка проекта генерального плана и проекта внесения изменений в правила землепользования и застройки Красноярского сельсовета Балахтинского района Красноярского края			
Изм.	Кол. уч.	Лист	№ док.	Подпись	Дата	Внесение изменений в генеральный план Красноярского сельсовета Балахтинского района Красноярского края	Стадия	Лист	Листов
Дир. по град. деп.				Волков М.В.		Карта инженерной инфраструктуры д. Красная М 1:5000	ГП	18	
Нач. МП				Пагурец Л.С.			ГРАЖДАНПРОЕКТ		
ГМП				Савдрикеев Е.Д.					
Рук. П.				Туужаков Д.Б.					
Информационный контроль:				Пагурец Л.С.		Инв. № 17/21680			