





# Красноярский край Балахтинский район

## Генеральный план Красненского сельсовета

ИТМ ГОЧС Карта размещения прилегающих территорий

М 1:250 000

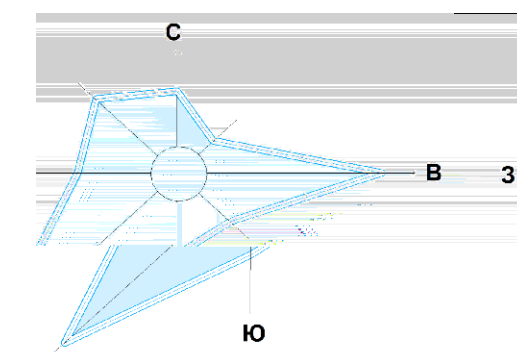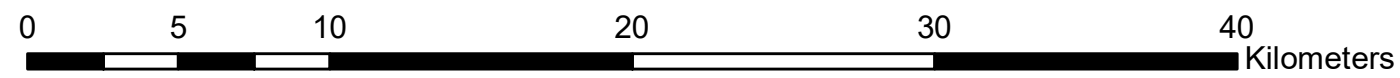

### Условные обозначения

Границы единиц административно-территориального деления Российской Федерации

Границы муниципального района

Границы сельского поселения

Территория населенных пунктов

Транспортная инфраструктура

Дорога обычного типа федерального значения

Дорога обычного типа регионального значения

Дорога обычного типа местного значения

Дороги грунтовые

Поверхностные водные объекты

Поверхностные водные объекты

Водоток (река, ручей, канал)

### Территории, подверженные опасным метеорологическим процессам

Территории, подверженные опасным метеорологическим процессам

Территории, подверженные риску возникновения чрезвычайных ситуаций природного характера (полигон)

Территории, подверженные риску возникновения чрезвычайных ситуаций природного характера (полигон)

Территории, подверженные риску возникновения чрезвычайных ситуаций техногенного характера (полигон)

Территории, подверженные риску возникновения чрезвычайных ситуаций техногенного характера (полигон)

### Территории, подверженные риску возникновения чрезвычайных ситуаций природного характера

- Эрозия
- Природный пожар
- Землетрясение
- Туман
- Сильный ветер
- Продолжительные дожди (ливни)
- Гололед

### Территории, подверженные риску возникновения чрезвычайных ситуаций техногенного характера

- Пожар (взрыв)

### Объекты утилизации, обезвреживания, размещения отходов производства и потребления (точка)

- Объект размещения отходов, Планируемый к размещению
- Места несанкционированного размещения отходов производства и потребления, Планируемый к ликвидации

### Объекты единой государственной системы предупреждения и ликвидации чрезвычайных ситуаций

- Пожарно спасательная часть
- Противопожарная охрана Красноярского края
- Добровольная спасательная команда

### Объекты единой государственной системы предупреждения и ликвидации чрезвычайных ситуаций

- Объекты информирования и оповещения, Существующий

Иные объекты единой государственной системы предупреждения и ликвидации чрезвычайных ситуаций, Существующий

					Шифр: 1315-23.02				
					Выполнение научно-исследовательской работы:				
					Разработка проекта генерального плана и проекта внесения изменений в правила землепользования и застройки Красненского сельсовета Балахтинского района Красноярского края				
Изм.	Кол. уч.	Лист	№ док.	Подпись	Дата	Внесение изменений в генеральный план Красненского сельсовета Балахтинского района Красноярского края	Стадия	Лист	Листов
							ГП	24	
					ИТМ ГОЧС Карта размещения прилегающих территорий М 1:250 000			ГРАЖДАНПРОЕКТ	
					Инв. № 17/21686				