




Красноярский край Балахтинский район


Генеральный план Красненского сельсовета

Карта функциональных зон населенных пунктов д. Безъязыково

М 1:5 000

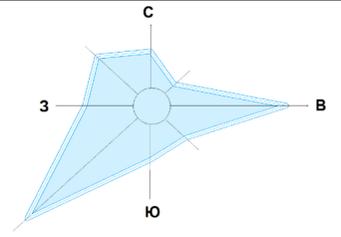

0 80 160 320 480 640 Метры

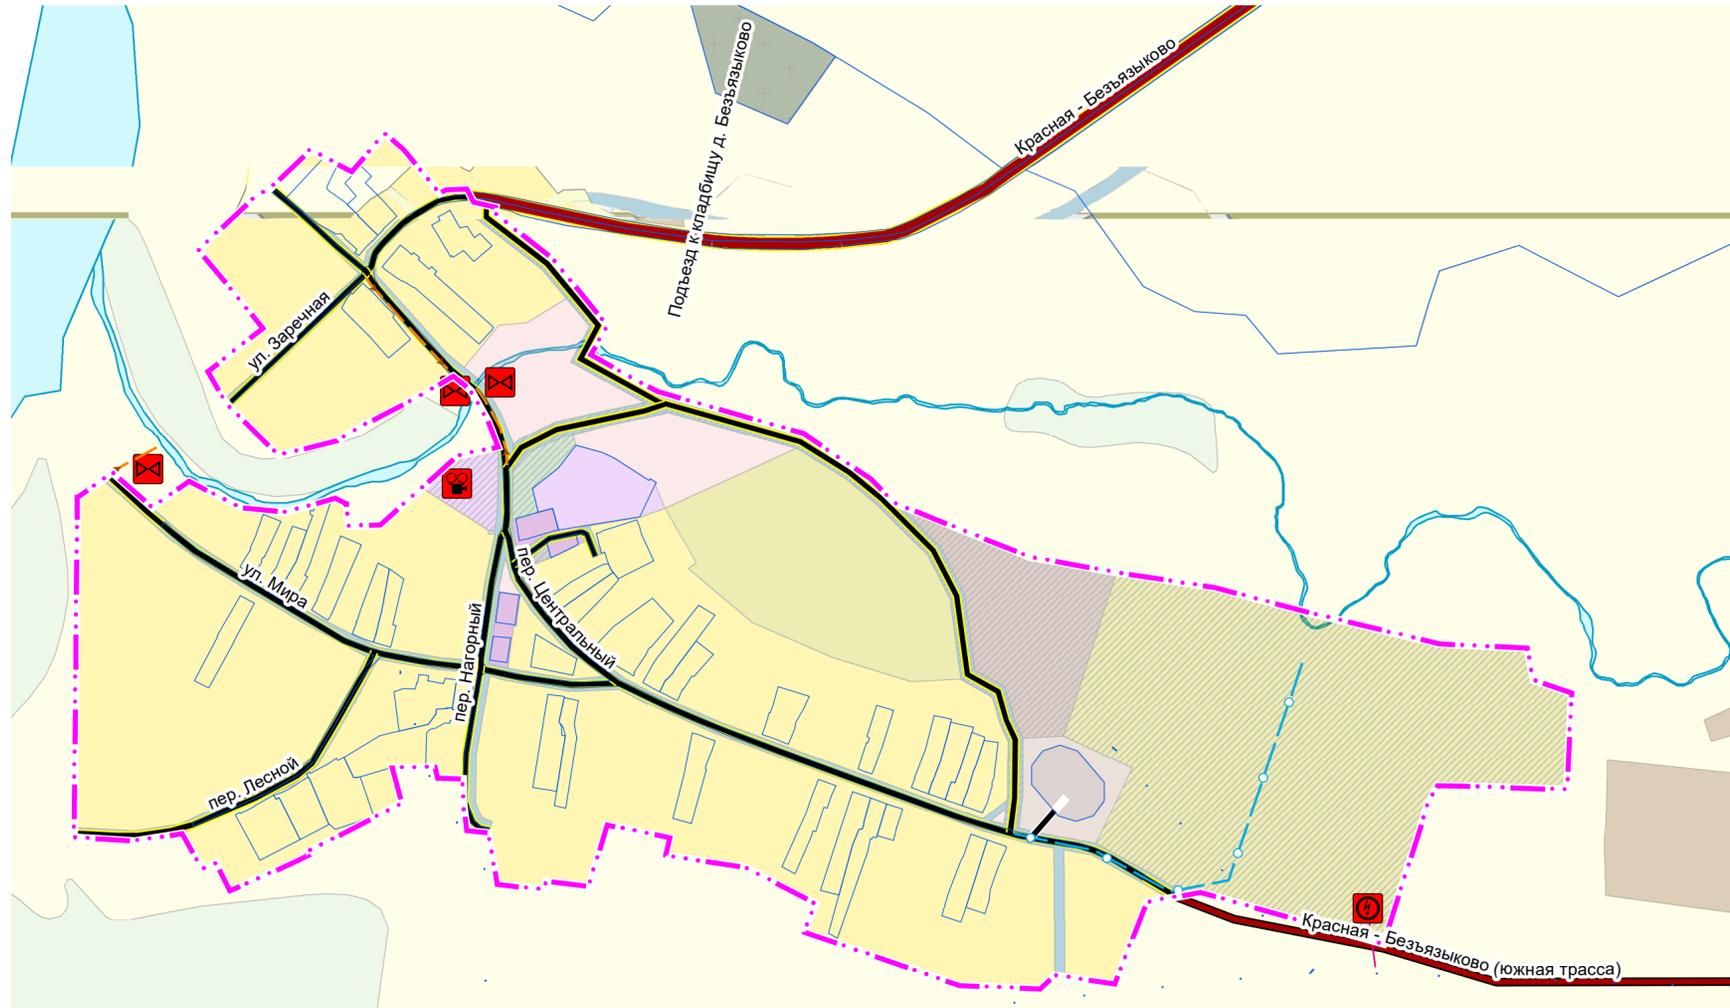

Функциональные зоны

Жилые зоны

Зона застройки индивидуальными жилыми домами, Существующий

Общественно-деловые зоны

Многофункциональная общественно-деловая зона, Существующий

Зона специализированной общественной застройки, Существующий

Зона специализированной общественной застройки, Планируемый

Производственные зоны, зоны инженерной и транспортной

Зона инженерной инфраструктуры, Существующий

Зона инженерной инфраструктуры, Планируемый

Производственная зона, Существующий

Производственная зона, Планируемый

Коммунально-складская зона, Существующий

Зона транспортной инфраструктуры, Существующий

Зона транспортной инфраструктуры, Планируемый

Зоны сельскохозяйственного использования

Производственная зона сельскохозяйственных предприятий,

Производственная зона сельскохозяйственных предприятий,

Зоны рекреационного назначения

Иные рекреационные зоны, Существующий

Зона озелененных территорий общего пользования (лесопарки, парки, сады, скверы, бульвары, городские леса), Планируемый

Зоны специального назначения

Зона кладбищ, Существующий

Условные обозначения

Границы единиц административно-территориального деления Российской Федерации

Граница населенного пункта, Планируемый

Границы земельных участков, сведения о которых содержатся в ЕГРН

Автомобильные дороги

Автомобильные дороги регионального или межмуниципального значения, Планируемый к реконструкции

Автомобильные дороги местного значения, Существующий

Улицы в жилой застройке, Планируемый к размещению

Улицы в жилой застройке, Планируемый к реконструкции

Поверхностные водные объекты

Водоток (река, ручей, канал), Существующий

Земли по категориям

Земли сельскохозяйственного назначения, Существующий

Земли лесного фонда, Существующий

Земли промышленности, энергетики, транспорта, связи, радиовещания, телевидения, информатики, земли для обеспечения космической деятельности, земли обороны, безопасности и земли иного специального назначения, Существующий

Сети водоотведения

Канализация дождевая самотечная открытая, Планируемый к размещению

Объекты водоотведения

Очистные сооружения дождевой канализации, Планируемый к размещению

Электрические подстанции

Электрическая подстанция 10 кВ, Планируемый к размещению

Сети водоснабжения

Водопровод, Планируемый к размещению

Линии электропередачи (ЛЭП)

Линии электропередачи 10 кВ, Планируемый к размещению

Объекты культуры и искусства

Объект культурно-досугового (клубного) типа, Планируемый к размещению

Экз. №

						Шифр: 1315-23.02			
						Выполнение научно-исследовательской работы: Разработка проекта генерального плана и проекта внесения изменений в правила землепользования и застройки Красненского сельсовета Балахтинского района Красноярского края			
Изм.	Кол. уч.	Лист	№ док.	Подпись	Дата	Внесение изменений в генеральный план Красненского сельсовета Балахтинского района Красноярского края	Стадия	Лист	Листов
Дир. по град. деят.	Волков М.В.						ГП	7	
Нач. МГП	Пагурец Л.С.								
ГИП	Сандрицкая Е.Д.								
Арх-град. II кат.	Асланиди П.Т.					Карта функциональных зон населенных пунктов д. Безъязыково М 1:5000	ГРАЖДАНПРОЕКТ		
Нормоконтроль	Пагурец Л.С.								
Инв. № 17/21669									