




# Красноярский край Балахтинский район

## Генеральный план Ровненского сельсовета

ИТМ ГОЧС Карта размещения прилегающих территорий

М 1:250 000

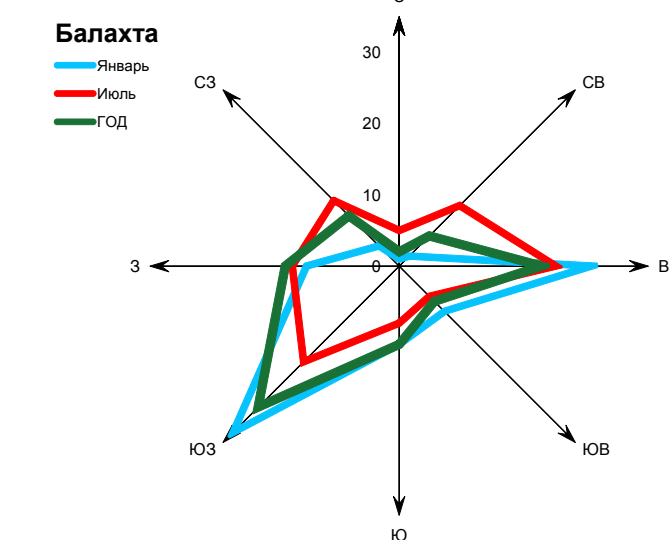

### Условные обозначения

Границы единиц административно-территориального деления Российской Федерации

Границы муниципального района

Границы сельского поселения

Территория населенных пунктов

Транспортная инфраструктура

Дорога обычного типа федерального значения

Дорога обычного типа регионального значения

Дорога обычного типа местного значения

Дороги грунтовые

Поверхностные водные объекты

Поверхностные водные объекты

Водоток (река, ручей, канал)

### Территории, подверженные риску возникновения чрезвычайных ситуаций природного характера

- Территории, подверженные опасным метеорологическим процессам
- Территории, подверженные риску возникновения чрезвычайных ситуаций природного характера
- Территории, подверженные опасным метеорологическим процессам
- Территории, подверженные риску возникновения чрезвычайных ситуаций природного характера

### Места погребения

- Кладбище, Существующий



### Объекты утилизации, обезвреживания, размещения отходов производства и потребления

- Объект размещения отходов, Планируемый к размещению
- Места несанкционированного размещения отходов производства и потребления, Планируемый к ликвидации

### Объекты единой государственной системы предупреждения и ликвидации чрезвычайных ситуаций

### Объекты обеспечения пожарной безопасности

- Пожарно спасательная часть
- Противопожарная охрана Красноярского края
- Добровольная спасательная команда
- Объекты информирования и оповещения, Существующий
- Иные объекты единой государственной системы предупреждения и ликвидации чрезвычайных ситуаций, Существующий

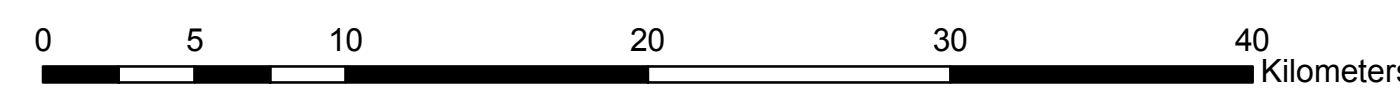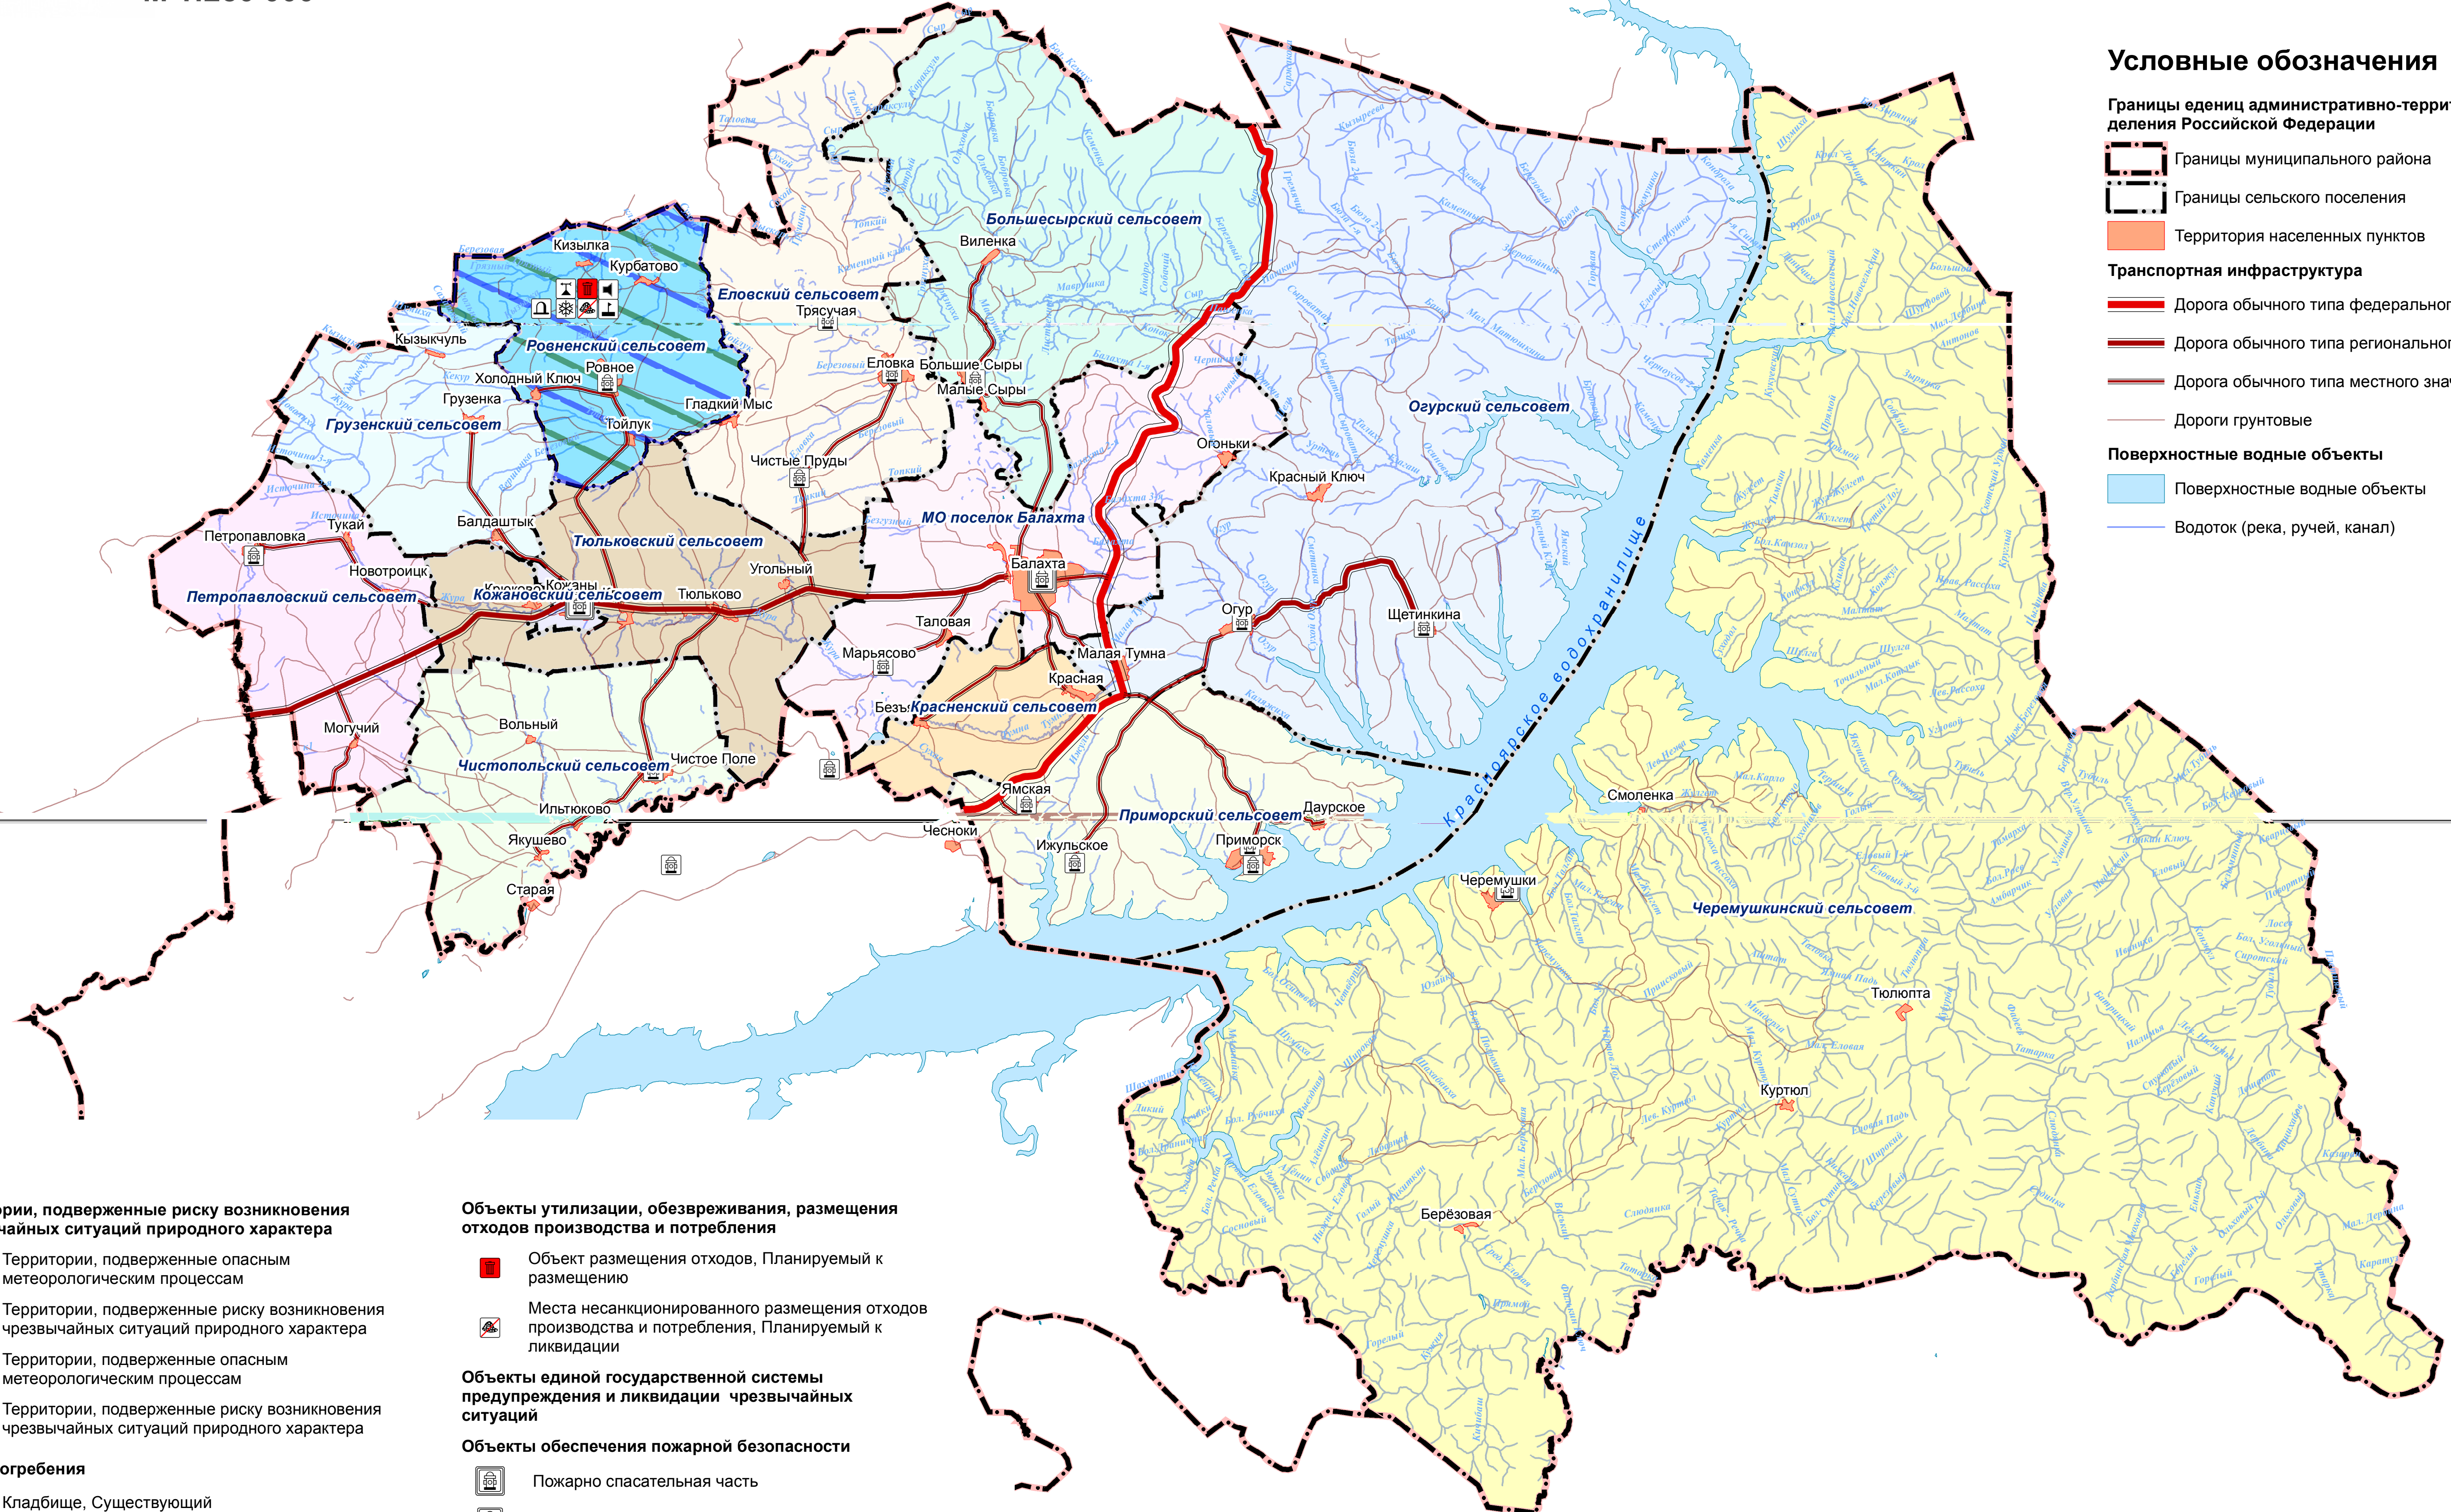

Изм.						Шифр: МК № 0319300156223000029 (1315-23.03)					
Коп. уч.						Красноярский край Балахтинский район					
Лист						Разработка проекта генерального плана Ровненского сельсовета					
№ док.						Стадия			Лист		
Подпись						ГП			24 25		
Дата						ИТМ ГОЧС Карта размещения прилегающих территорий М 1:250 000					
Нач. МТП						ИТМ ГОЧС Карта размещения прилегающих территорий М 1:250 000					
Папурыц Л.С.						ИТМ ГОЧС Карта размещения прилегающих территорий М 1:250 000					
ГИП						ИТМ ГОЧС Карта размещения прилегающих территорий М 1:250 000					
Семидицкая Е.Д.						ИТМ ГОЧС Карта размещения прилегающих территорий М 1:250 000					
Нормоконтроль						ИТМ ГОЧС Карта размещения прилегающих территорий М 1:250 000					
Папурыц Л.С.						ИТМ ГОЧС Карта размещения прилегающих территорий М 1:250 000					

Экз. №

Интв. № 17/21831

ГРАЖДАНПРОЕКТ