





Красноярский край Балахтинский район

Генеральный план Ровненского сельсовета


Карта положения сельского поселения в структуре района

М 1:250 000

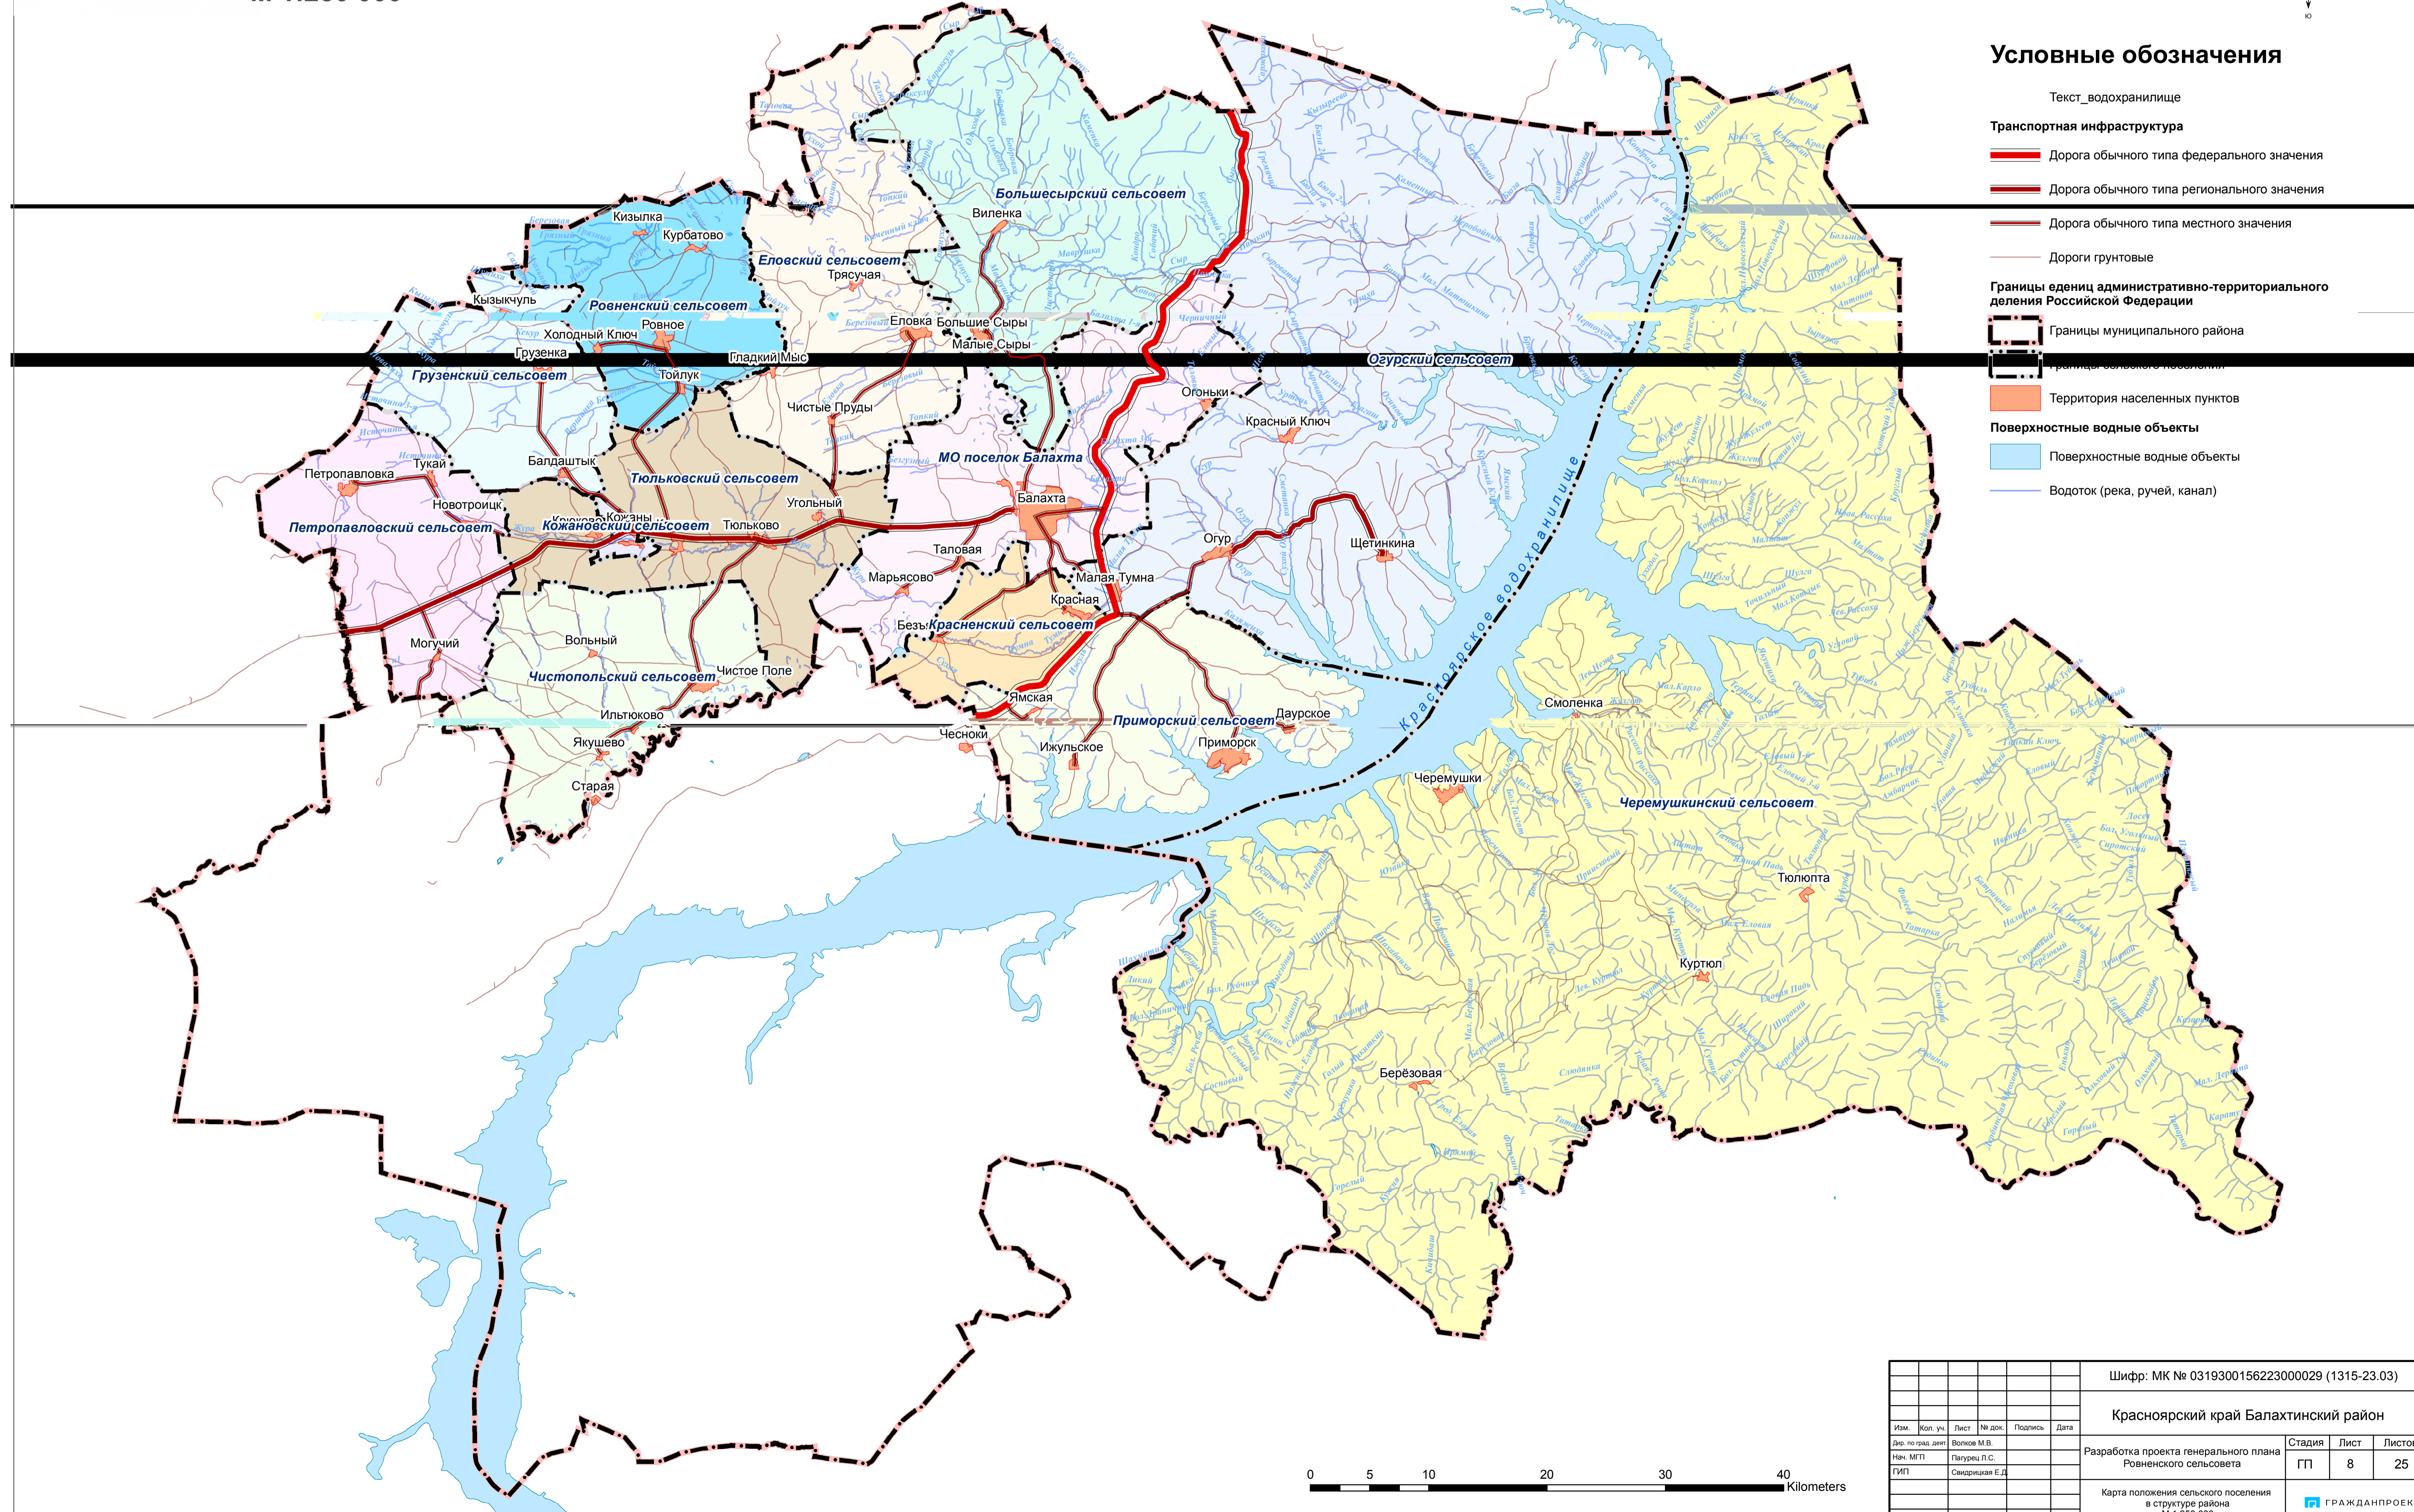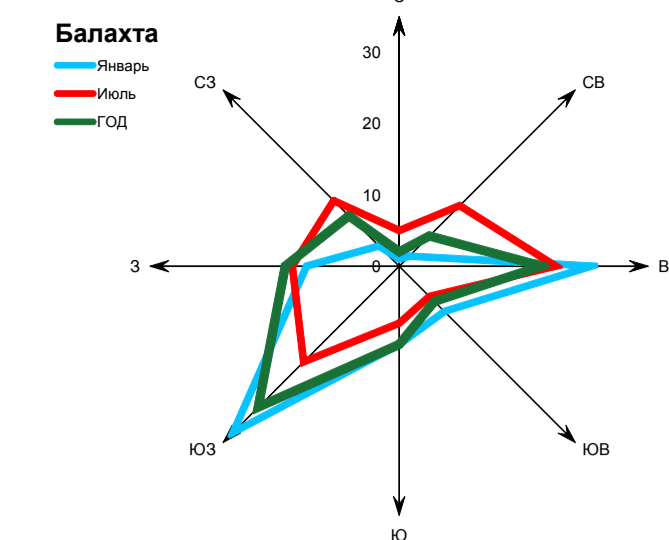

Условные обозначения

- Текст_водохранилище
- Транспортная инфраструктура
 - Дорога обычного типа федерального значения
 - Дорога обычного типа регионального значения
 - Дорога обычного типа местного значения
 - Дороги грунтовые
- Границы единицы административно-территориального деления Российской Федерации
 - Границы муниципального района
 - Границы сельского поселения
 - Территория населенных пунктов
- Поверхностные водные объекты
 - Поверхностные водные объекты
 - Водоток (река, ручей, канал)

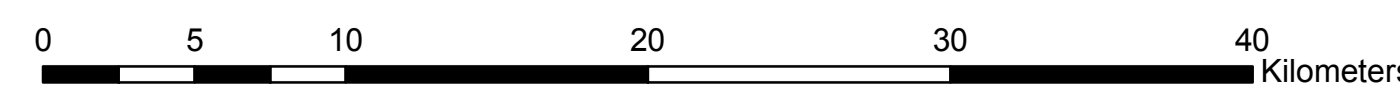

Изм.						Шифр: МК № 0319300156223000029 (1315-23.03)					
Дир. по град. делу						Красноярский край Балахтинский район					
Нач. МТП						Разработка проекта генерального плана Ровненского сельсовета					
ГИП						Карта положения сельского поселения в структуре района М 1:250 000			Стадия	Лист	Листов
Нормоконтроль									ГП	8	25
									ГРАЖДАНПРОЕКТ		