

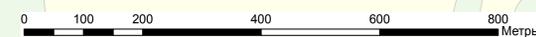


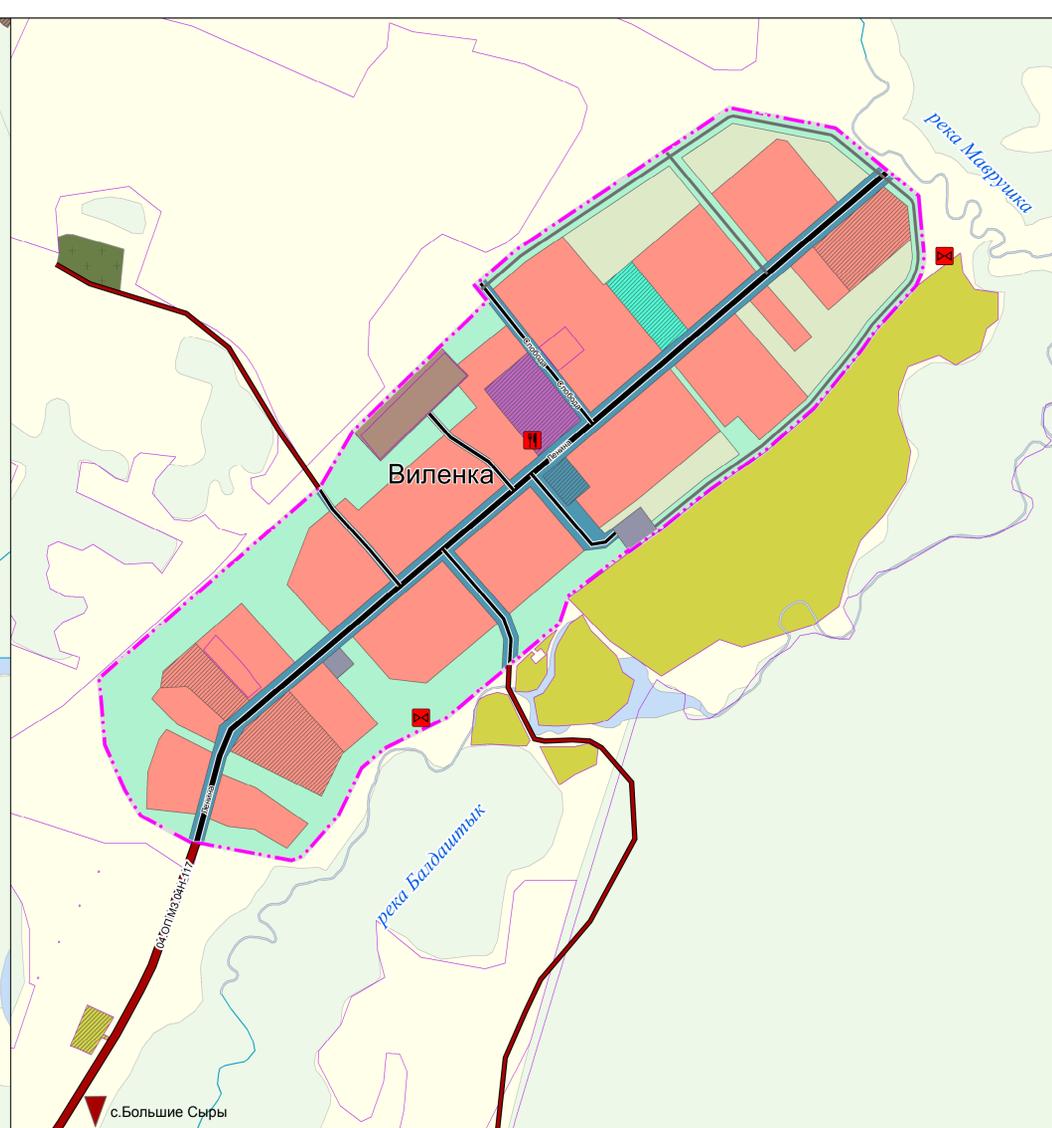

Балахтинский район, Большесырский сельсовет

Генеральный план

Карта планируемого размещения объектов местного значения поселения с. Большие Сыры, д. Малые Сыры, д. Виленка.
М 1:5 000

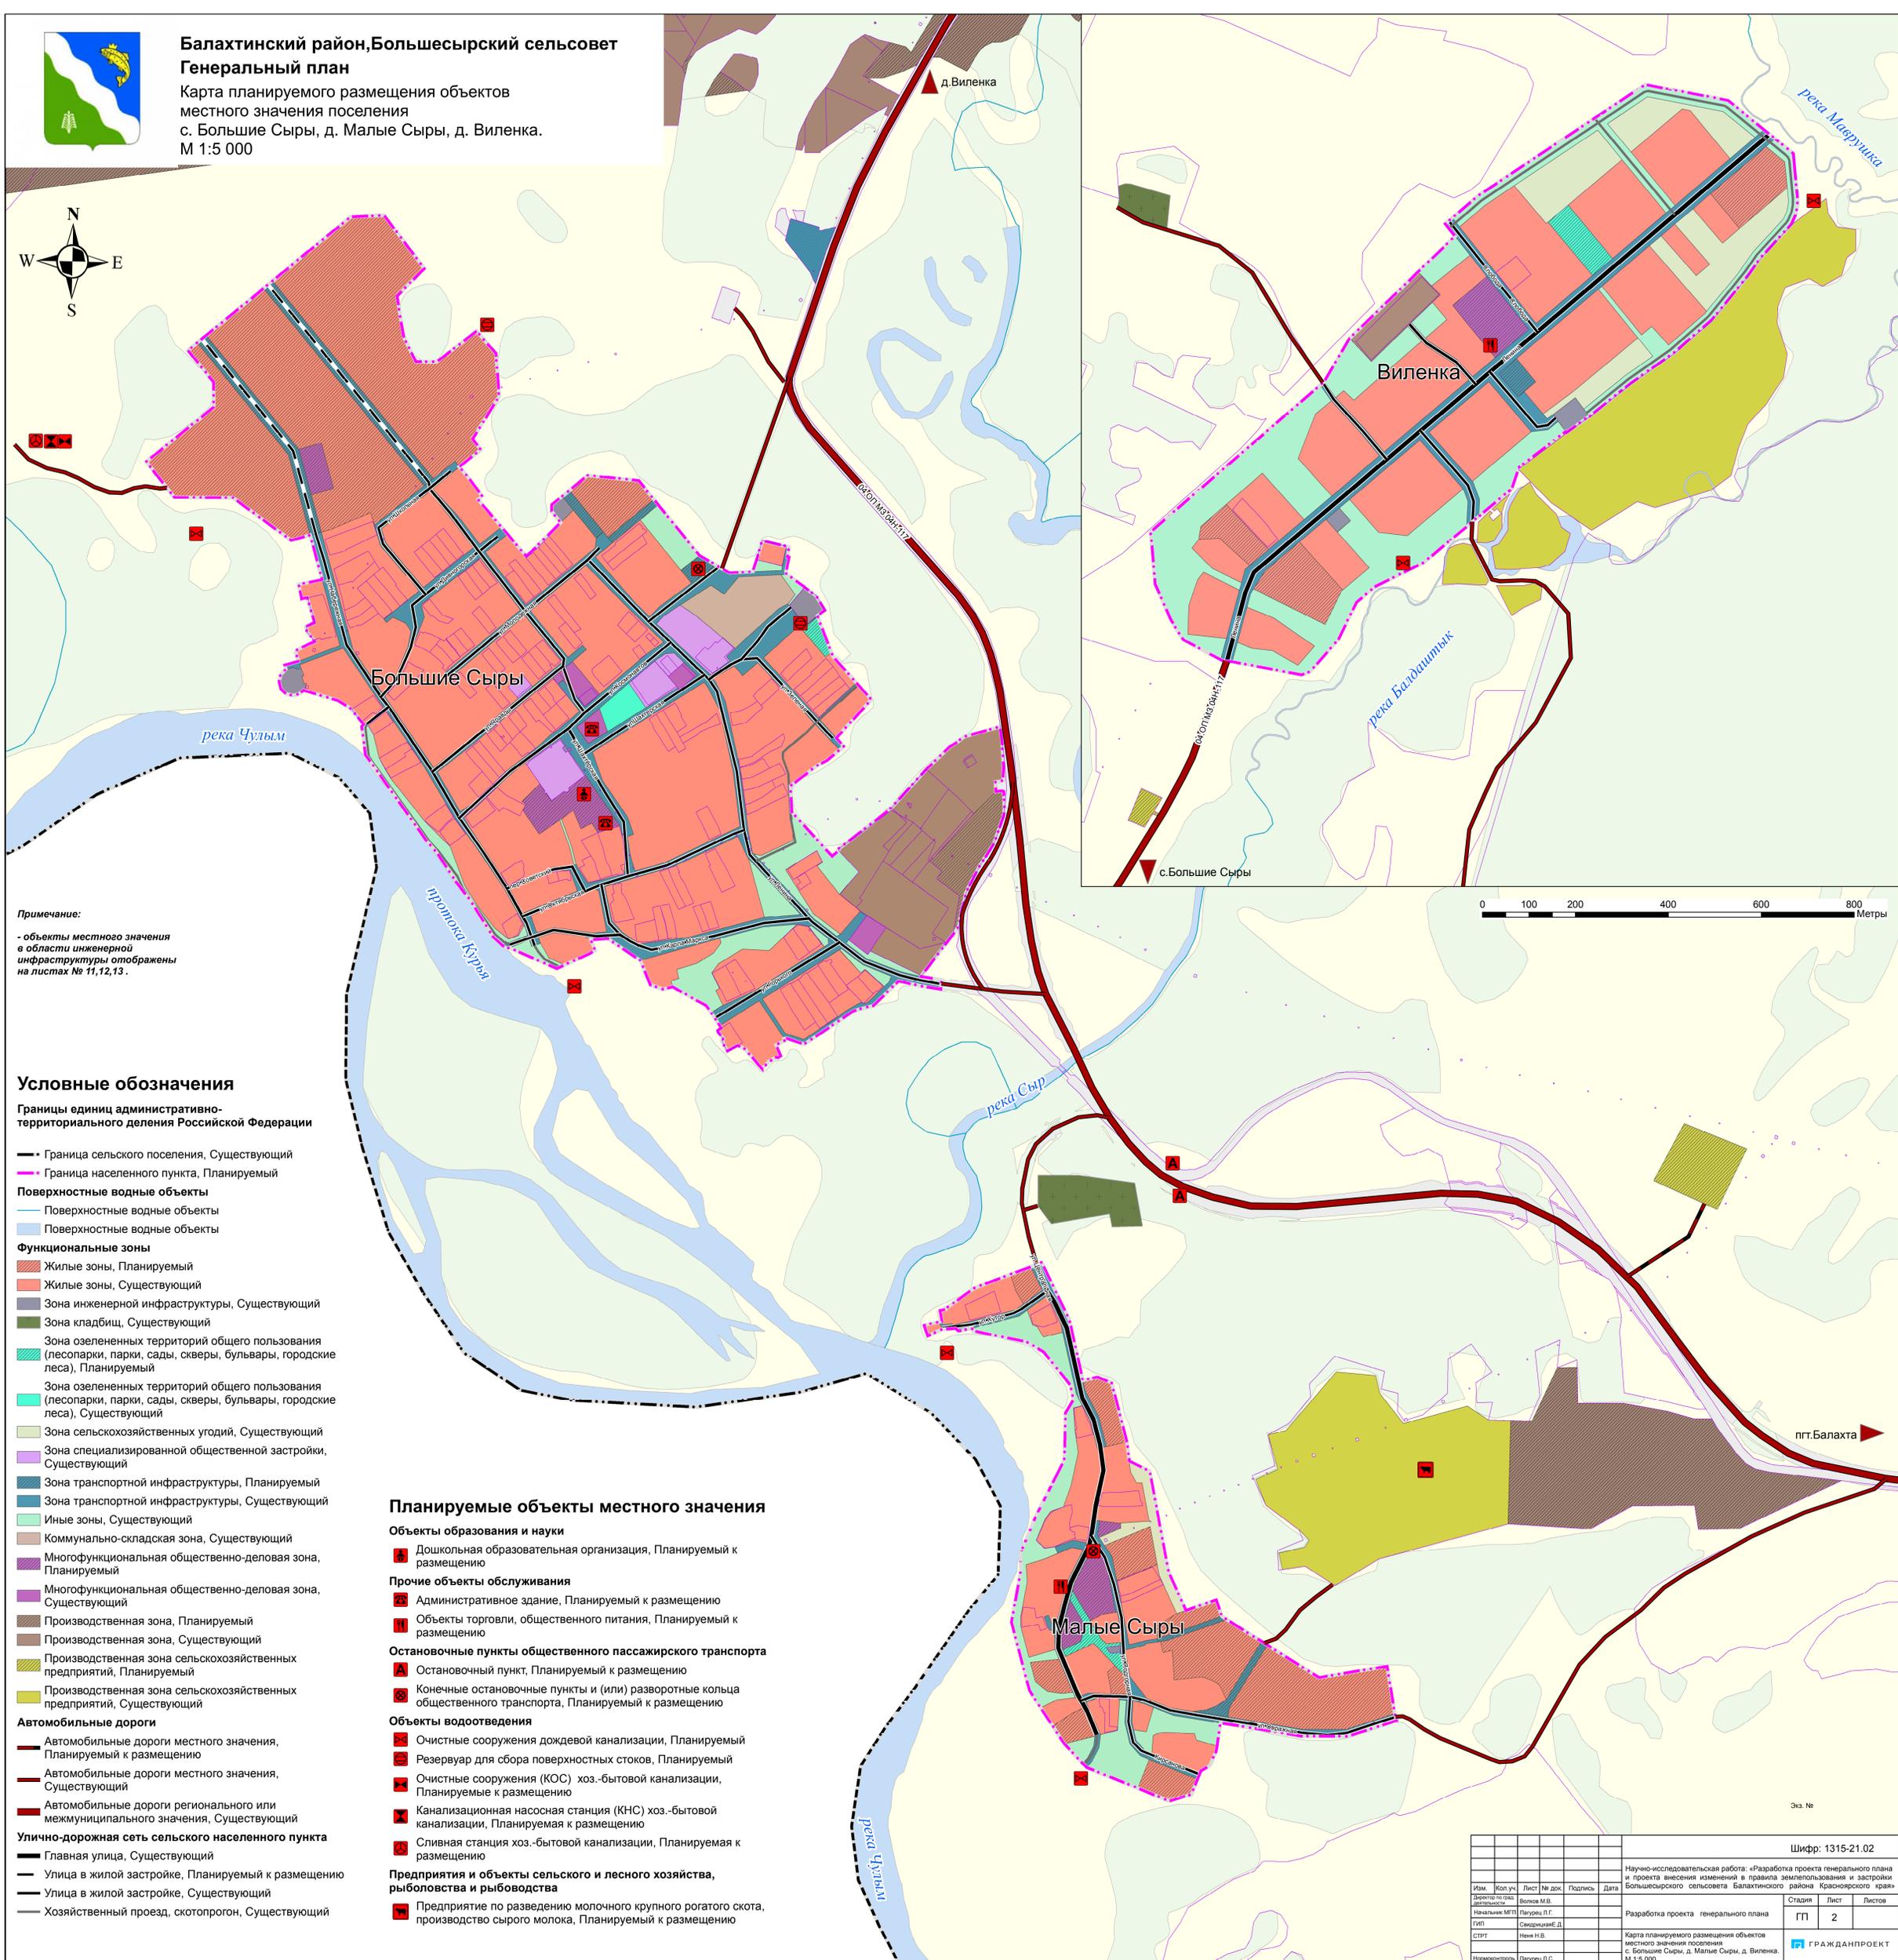

Примечание:

- объекты местного значения в области инженерной инфраструктуры отображены на листах № 11,12,13.

Условные обозначения

Границы единиц административно-территориального деления Российской Федерации

- Граница сельского поселения, Существующий
- Граница населенного пункта, Планируемый
- Поверхностные водные объекты**
 - Поверхностные водные объекты
 - Поверхностные водные объекты
- Функциональные зоны**
 - Жилые зоны, Планируемый
 - Жилые зоны, Существующий
 - Зона инженерной инфраструктуры, Существующий
 - Зона кладбищ, Существующий
 - Зона озелененных территорий общего пользования (лесопарки, парки, сады, скверы, бульвары, городские леса), Планируемый
 - Зона озелененных территорий общего пользования (лесопарки, парки, сады, скверы, бульвары, городские леса), Существующий
 - Зона сельскохозяйственных угодий, Существующий
 - Зона специализированной общественной застройки, Существующий
 - Зона транспортной инфраструктуры, Планируемый
 - Зона транспортной инфраструктуры, Существующий
 - Иные зоны, Существующий
 - Коммунально-складская зона, Существующий
 - Многофункциональная общественно-деловая зона, Планируемый
 - Многофункциональная общественно-деловая зона, Существующий
 - Производственная зона, Планируемый
 - Производственная зона, Существующий
 - Производственная зона сельскохозяйственных предприятий, Планируемый
 - Производственная зона сельскохозяйственных предприятий, Существующий
- Автомобильные дороги**
 - Автомобильные дороги местного значения, Планируемый к размещению
 - Автомобильные дороги местного значения, Существующий
 - Автомобильные дороги регионального или межмуниципального значения, Существующий
- Улично-дорожная сеть сельского населенного пункта**
 - Главная улица, Существующий
 - Улица в жилой застройке, Планируемый к размещению
 - Улица в жилой застройке, Существующий
 - Хозяйственный проезд, скотопрогон, Существующий

Планируемые объекты местного значения

- Объекты образования и науки**
 - Дошкольная образовательная организация, Планируемый к размещению
- Прочие объекты обслуживания**
 - Административное здание, Планируемый к размещению
 - Объекты торговли, общественного питания, Планируемый к размещению
- Остановочные пункты общественного пассажирского транспорта**
 - Остановочный пункт, Планируемый к размещению
 - Конечные остановочные пункты и (или) разворотные кольца общественного транспорта, Планируемый к размещению
- Объекты водоотведения**
 - Очистные сооружения дождевой канализации, Планируемый
 - Резервуар для сбора поверхностных стоков, Планируемый
 - Очистные сооружения (КОС) хоз.-бытовой канализации, Планируемые к размещению
 - Канализационная насосная станция (КНС) хоз.-бытовой канализации, Планируемая к размещению
 - Сливная станция хоз.-бытовой канализации, Планируемая к размещению
- Предприятия и объекты сельского и лесного хозяйства, рыболовства и рыбоводства**
 - Предприятие по разведению молочного крупного рогатого скота, производство сырого молока, Планируемый к размещению

						Шифр: 1315-21.02	
						Научно-исследовательская работа: «Разработка проекта генерального плана и проекта внесения изменений в правила землепользования и застройки Большесырского сельсовета Балахтинского района Красноярского края»	
Изм.	Кол.уч.	Лист	№ док.	Подпись	Дата	Разработка проекта генерального плана	
Директор по град. деятельности				Виленик М.В.		Стадия	Лист
Начальник МТП				Павлов П.Г.		ГП	2
ГИП				Свириденко Е.Д.		Карту планируемого размещения объектов местного значения поселения с. Большие Сыры, д. Малые Сыры, д. Виленка, М 1:5 000	
СТРГ				Нене Н.В.		ГРАЖДАНПРОЕКТ	
Нормоконтроль				Павлов П.С.		Изна. №1719311	