


Тюльковский сельсовет Балахтинский район

Генеральный план


Карта функциональных зон сельского поселения

М 1:50 000

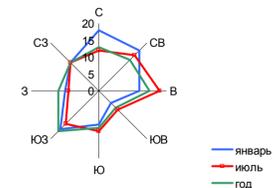

Условные обозначения

- Границы единиц административно-территориального деления Российской Федерации**
- Граница сельского поселения, Существующая
 - Граница населенного пункта, Планируемая
 - Земельные участки по данным ЕГРН

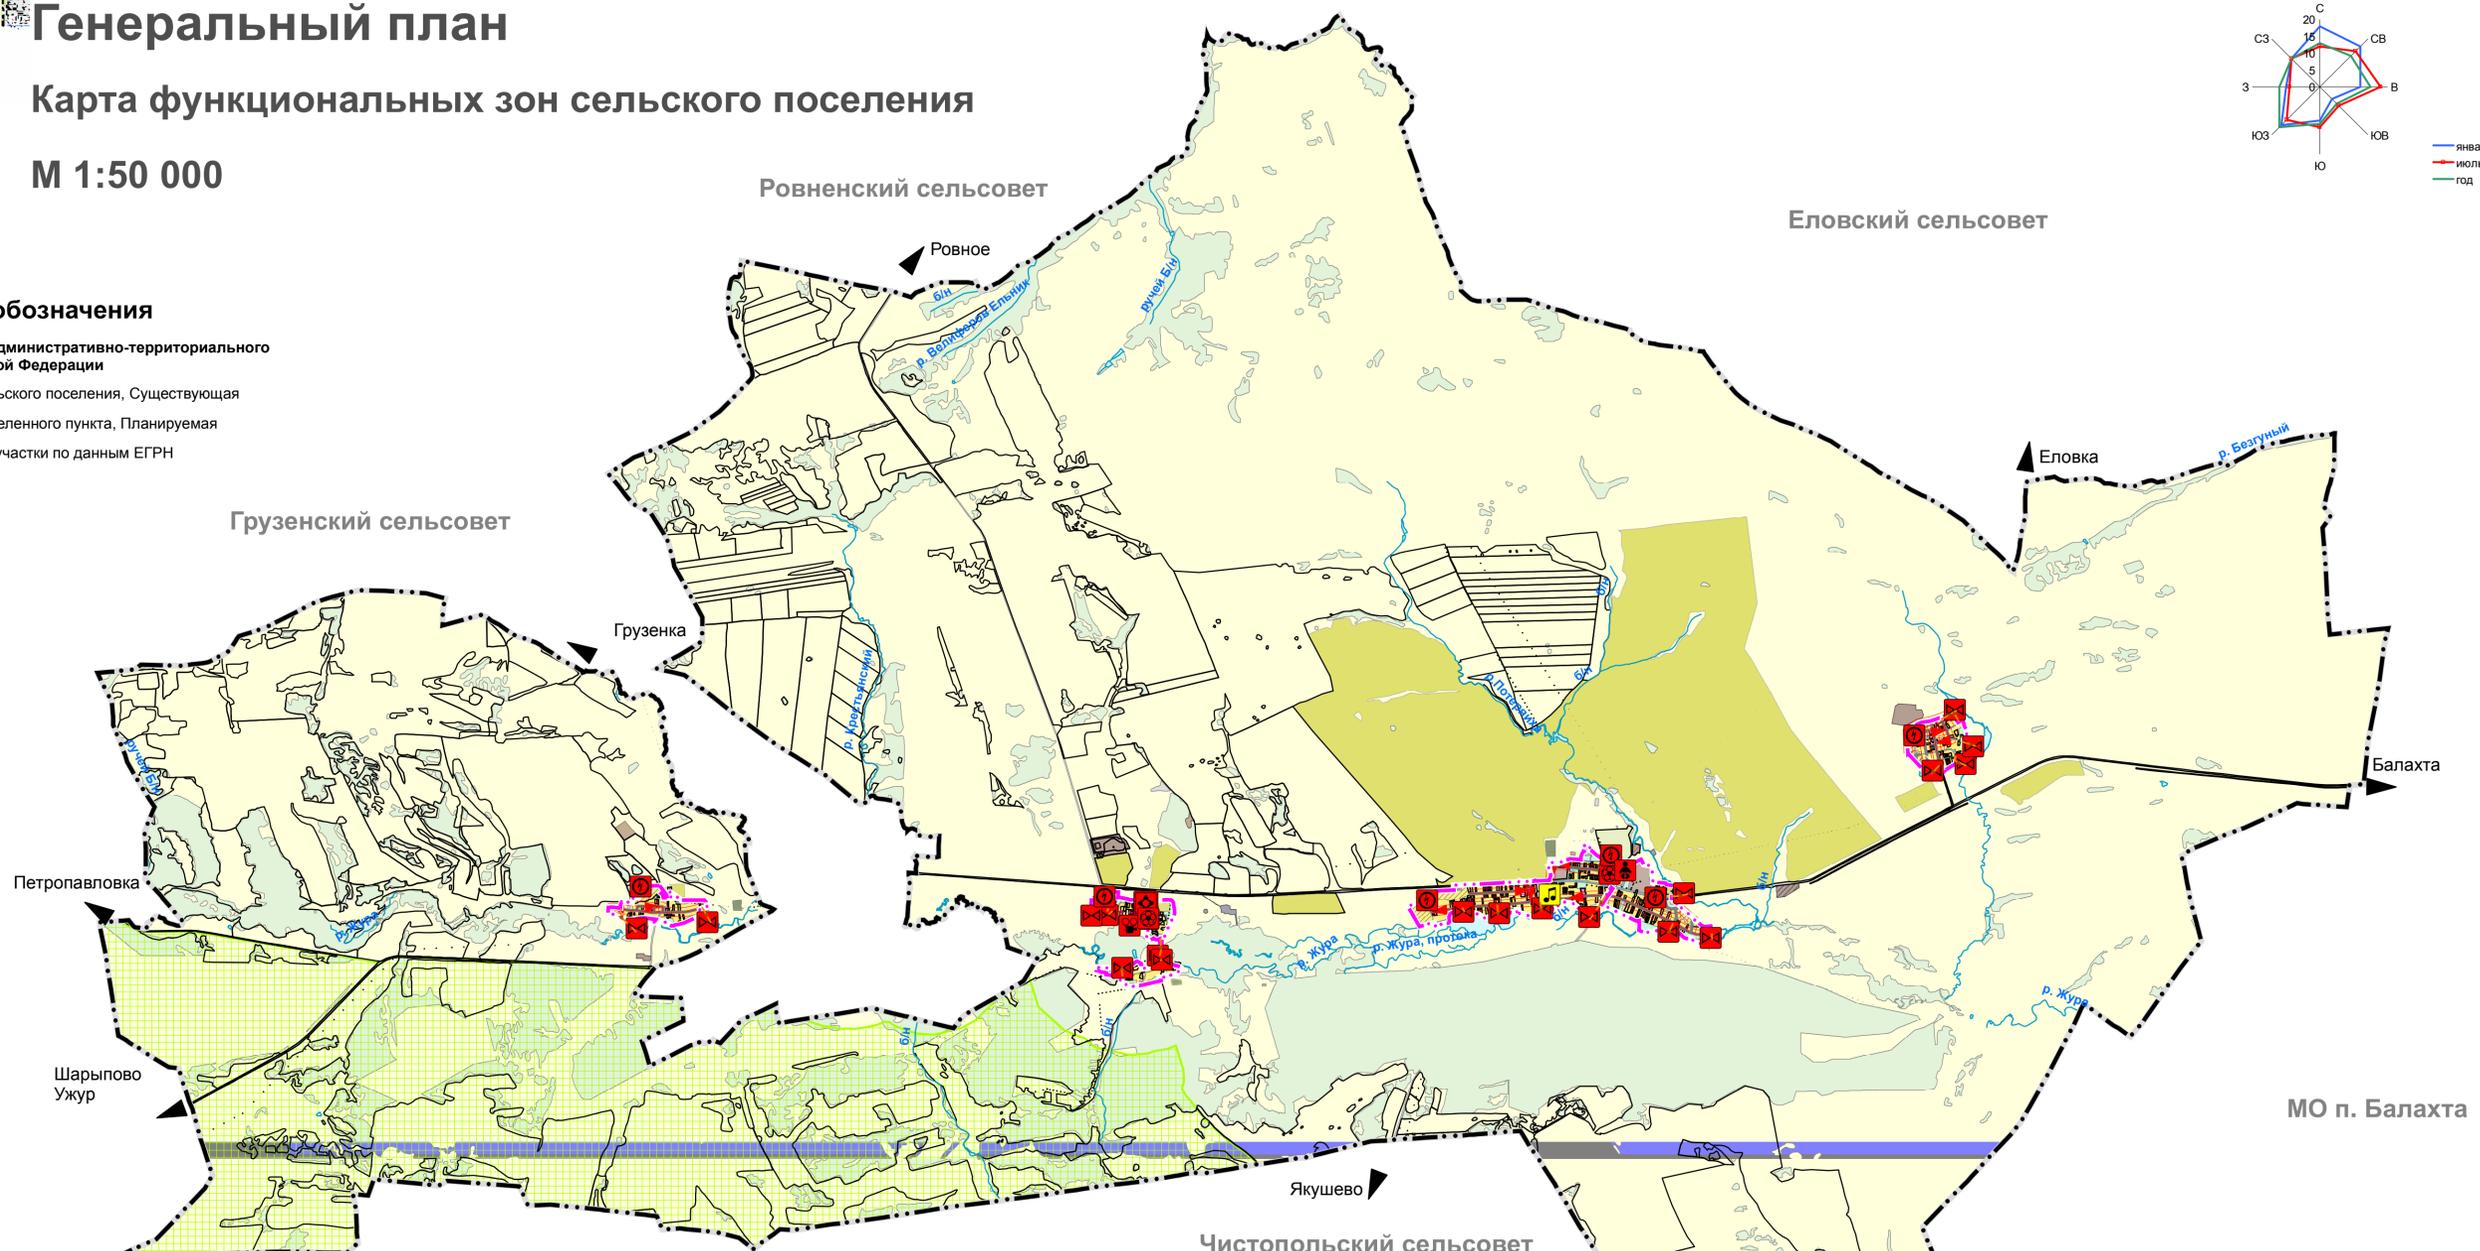

Функциональные зоны

- Жилые зоны**
- Зона застройки индивидуальными жилыми домами, Существующая
 - Зона застройки индивидуальными жилыми домами, Планируемая
- Общественно-деловые зоны**
- Многофункциональная общественно-деловая зона, Существующая
 - Многофункциональная общественно-деловая зона, Планируемая
 - Зона специализированной общественной застройки, Существующая
 - Зона специализированной общественной застройки, Планируемая
- Производственные зоны, зоны инженерной и транспортной инфраструктур**
- Производственная зона, Существующая
 - Производственная зона, Планируемая
 - Зона инженерной инфраструктуры, Существующая
 - Зона инженерной инфраструктуры, Планируемая

- Земли по категориям**
- Земли сельскохозяйственного назначения, Существующие
 - Земли лесного фонда, Существующие
 - Земли промышленности, энергетики, транспорта, связи, радиовещания, телевидения, информатики, земли для обеспечения космической деятельности, земли обороны, безопасности и земли иного специального назначения, Существующие
 - Земли промышленности, энергетики, транспорта, связи, радиовещания, телевидения, информатики, земли для обеспечения космической деятельности, земли обороны, безопасности и земли иного специального назначения, Планируемые

- Зона транспортной инфраструктуры, Существующая
 - Зона транспортной инфраструктуры, Планируемая
- Зоны сельскохозяйственного использования**
- Зона сельскохозяйственных угодий, Существующая
 - Производственная зона сельскохозяйственных предприятий, Существующая
- Зоны рекреационного назначения**
- Зона озелененных территорий общего пользования (парки, сады, скверы, бульвары, городские леса), Существующая
 - Зона озелененных территорий общего пользования (парки, сады, скверы, бульвары, городские леса), Планируемая
- Зоны специального назначения**
- Зона кладбищ, Существующая
- Иные зоны**
- Иные зоны, Существующие


- Поверхностные водные объекты**
- Водоем (озеро, пруд, обводненный карьер, водохранилище)
 - Водоток (река, ручей, канал)
- Особо охраняемые природные территории**
- Государственный природный заказник, Региональное значение, Существующий

Объекты местного значения поселения

- Объекты физической культуры и массового спорта**
- Объект спорта, включающий отдельно нормируемые спортивные сооружения (объекты) (в т. ч. физкультурно-оздоровительный комплекс), Планируемый к размещению
- Объекты водоотведения**
- Очистные сооружения дождевой канализации, Планируемые к размещению
 - Резервуар накопитель, Планируемый к размещению
- Электрические подстанции**
- Трансформаторная подстанция (ТП), Планируемая к размещению
- Линии электропередачи (ЛЭП)**
- Линии электропередачи 10 кВ, Планируемые к размещению
- Сети водоотведения**
- Канализация дождевая самотечная открытая, Планируемая к размещению
- Улично-дорожная сеть сельского населенного пункта**
- Улица в жилой застройке, Планируемая к размещению
 - Улица в жилой застройке, Планируемая к реконструкции

Объекты местного значения муниципального района

- Объекты образования и науки**
- Организация дополнительного образования, Планируемая к реконструкции
 - Дошкольная образовательная организация, Планируемая к размещению
- Объекты культуры и искусства**
- Объект культурно-досугового (клубного) типа, Планируемый к размещению
- Объекты регионального значения**
- Объект (здание, комплекс зданий), на базе которого оказывается первичная медико-санитарная помощь, Планируемый к размещению

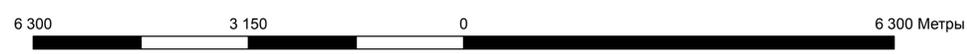

Изм.						Лист						№ док.						Подпись						Дата	
Имя												Имя												Имя												Имя												Имя																							
Директор по град. застройке												Волков М.В.												Корниенко И.А.												Савицкий Е.Д.												Вельмова В.А.												Шифр:1315-20											
Инв. МТП												Красноярский край, Балахтинский район, Тюльковский сельсовет												Разработка проекта генерального плана Тюльковского сельсовета Балахтинского района Красноярского края												Стадия												Лист												Листов											
ГПП												ГП												ГП												4												ГП ГРАЖДАНПРОЕКТ																							
Архитектор												Карта функциональных зон сельского поселения М 1:50 000												Инв. №17/17596	