



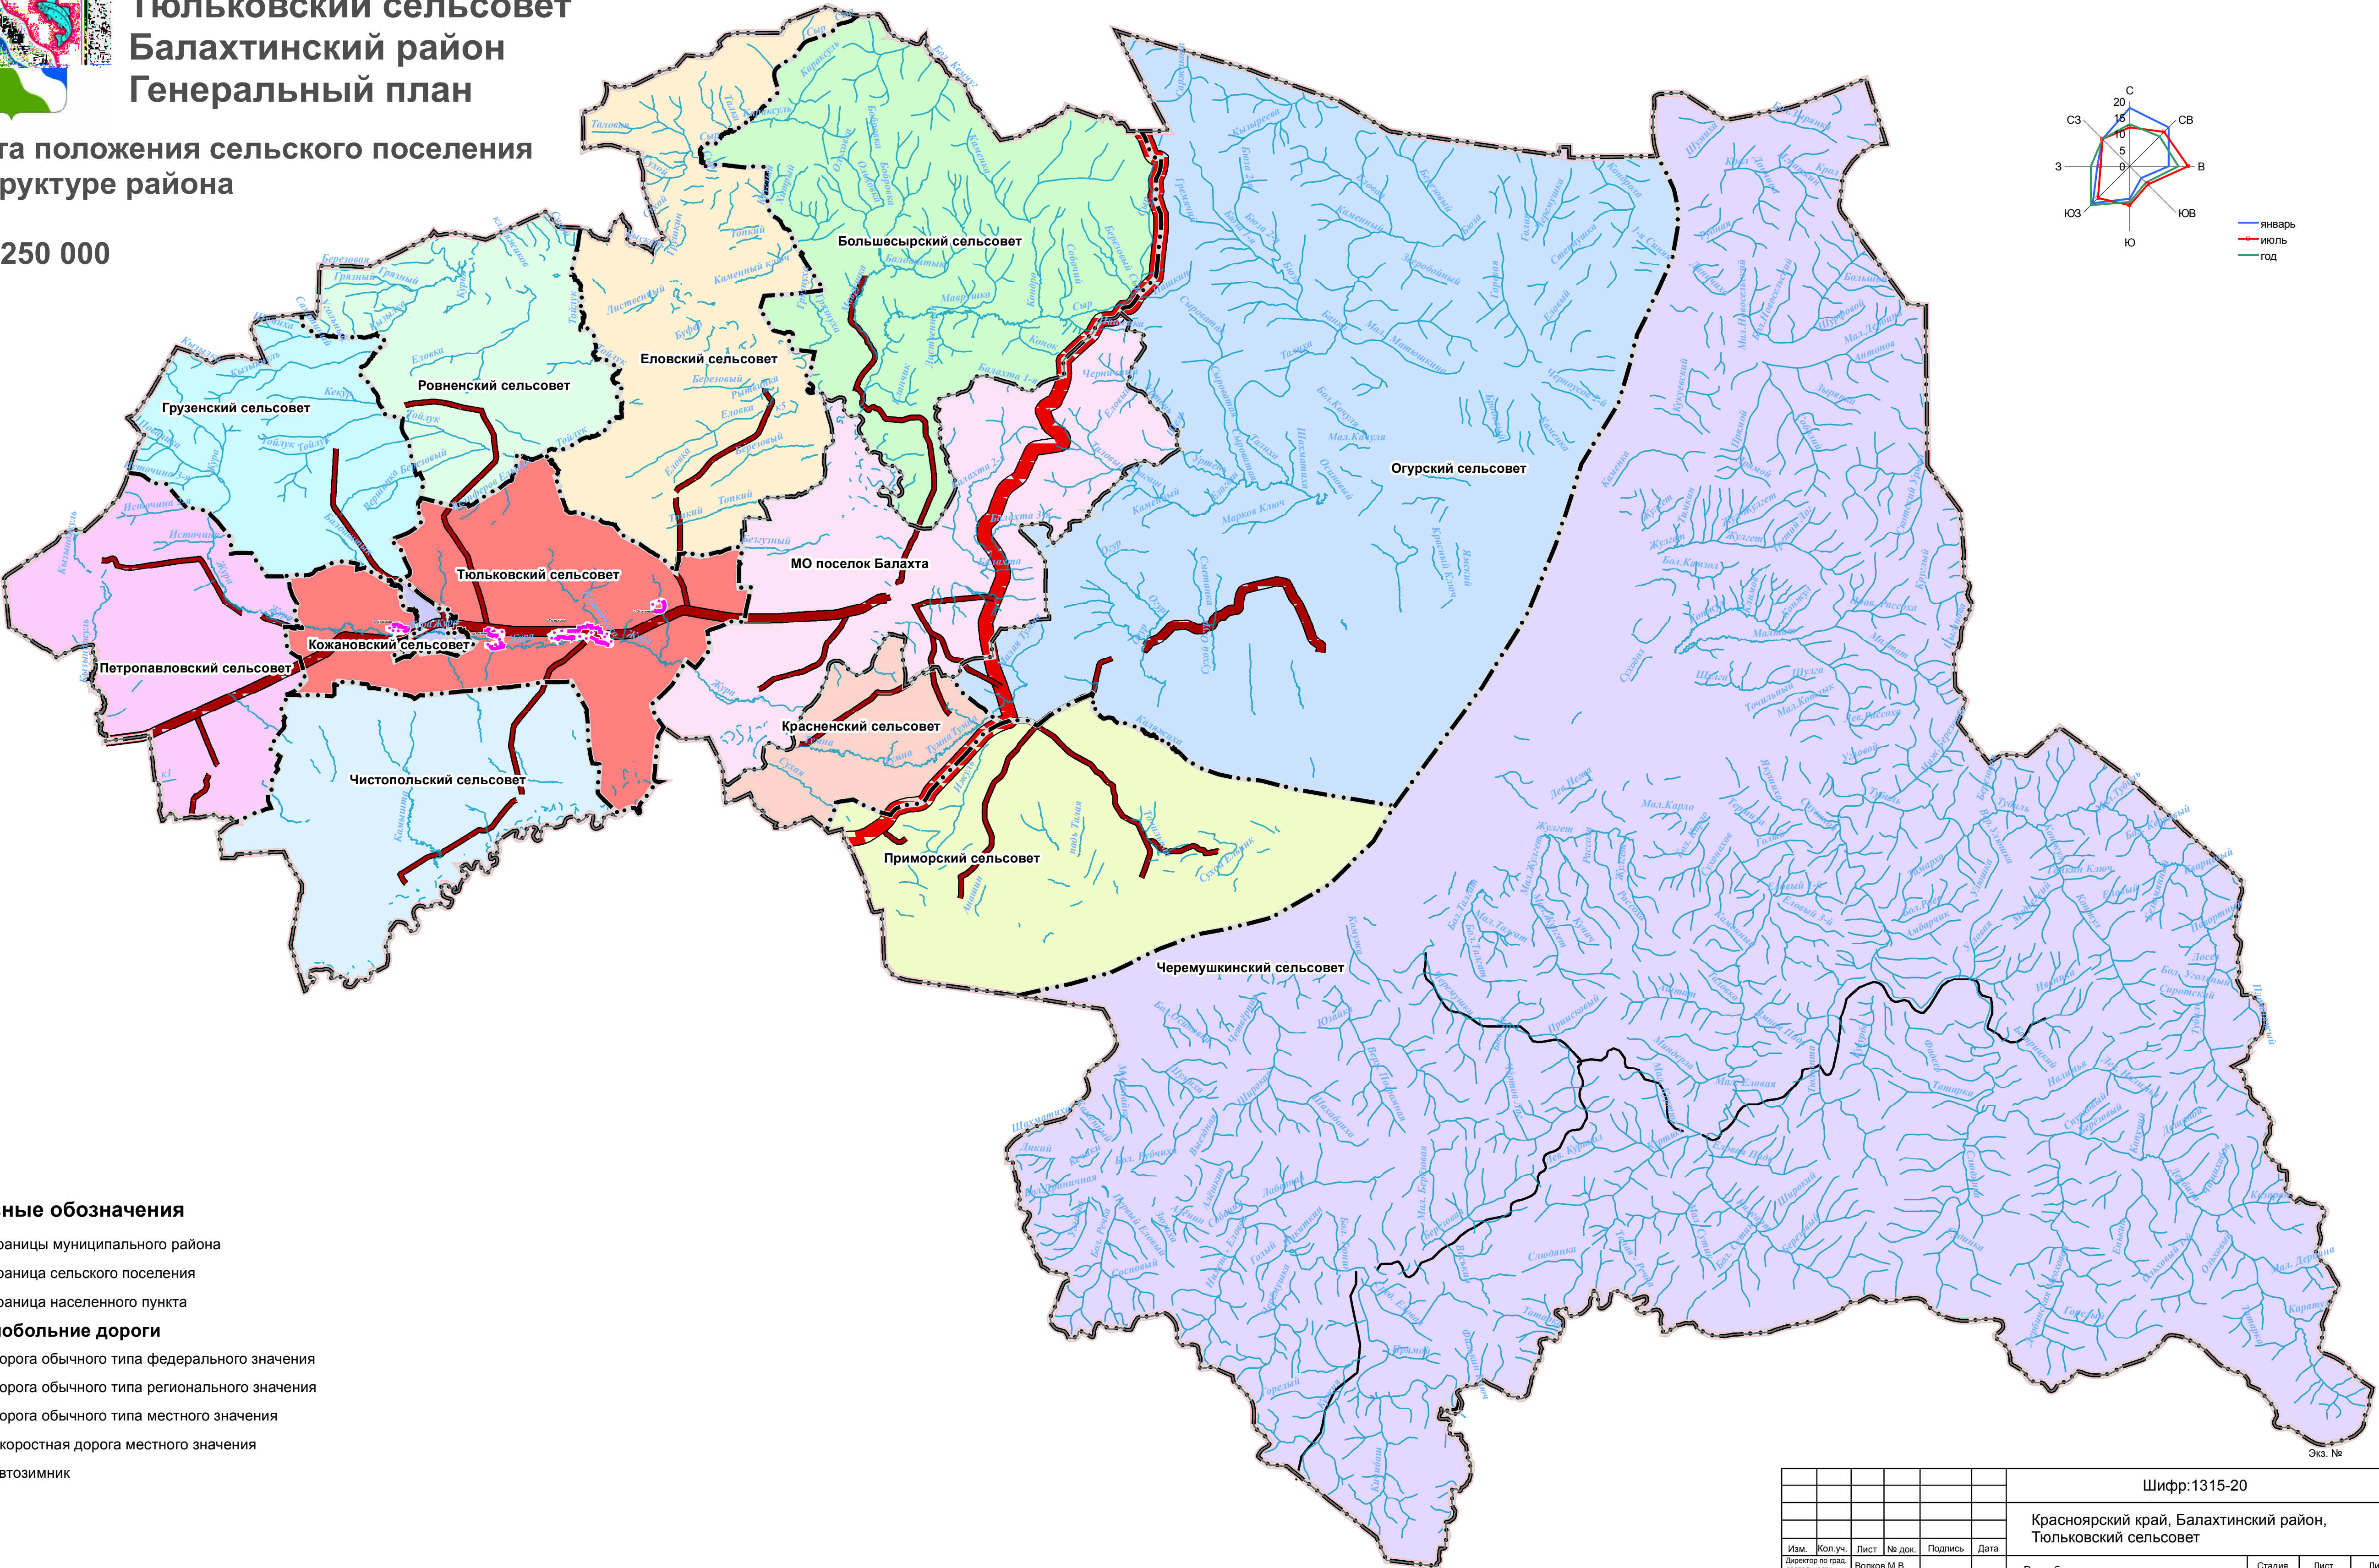

Тюльковский сельсовет
Балахтинский район
Генеральный план

Карта положения сельского поселения
в структуре района

М 1:250 000

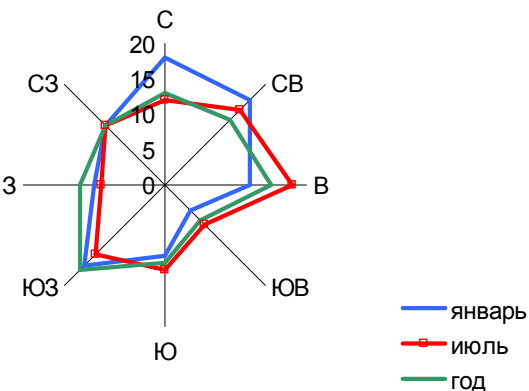


Условные обозначения

- Границы муниципального района
- Граница сельского поселения
- Граница населенного пункта

Автомобильные дороги

- Дорога обычного типа федерального значения
- Дорога обычного типа регионального значения
- Дорога обычного типа местного значения
- Скоростная дорога местного значения
- Автозимник

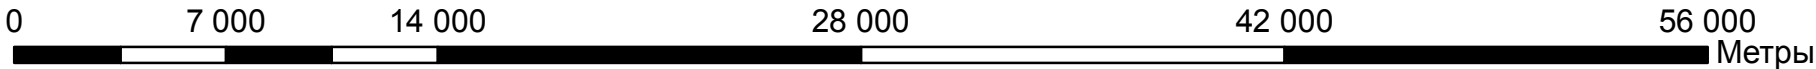

						Шифр:1315-20			
						Красноярский край, Балахтинский район, Тюльковский сельсовет			
Изм.	Кол.уч.	Лист	№ док.	Подпись	Дата	Разработка проекта генерального плана Тюльковского сельсовета Балахтинского района Красноярского края	Стадия	Лист	Листов
Директор по град. деятельности			Волков М.В.				ГП	6	
Нач. МП			Корниенко И.А.						
ГИП			Савдирчицкая Е.Д.						
Архитектор-проектировщик			Вельмова В.А.						
						Карта положения сельского поселения в структуре района М 1:250 000	ГП ГРАЖДАНПРОЕКТ		