




Тюльковский сельсовет Балахтинский район Генеральный план


Карта транспортной инфраструктуры Тюльковского сельского поселения

М 1:50 000

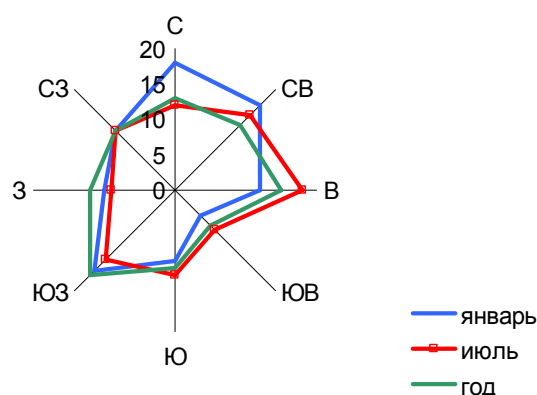

Идентификация дорог

- 04 ОП РЗ 04К-042 - Шарыпово – Ужур - Балахта;
- 04 ОП МЗ 04Н- 133 - Шарыпово – Ужур – Балахта - Еловка;
- 04 ОП МЗ 04Н- 119 - Ключи-Ровное;
- 04 ОП МЗ 04Н- 120 - Кожаны-Грузенка;
- 04 ОП МЗ 04Н-132 - Тюльково-Якушево;
- 04 ОП МЗ 04Н-135 - Шарыпово-Ужур-Балахта;
- 04 ОП МЗ 04Н-140 - Подъезд к Крюково;
- 04 ОП РЗ 04К-127 - Подъезд к "Красноярскому Загорью";
- ОП МЗ 04Н-141 - Подъезд к Угольному

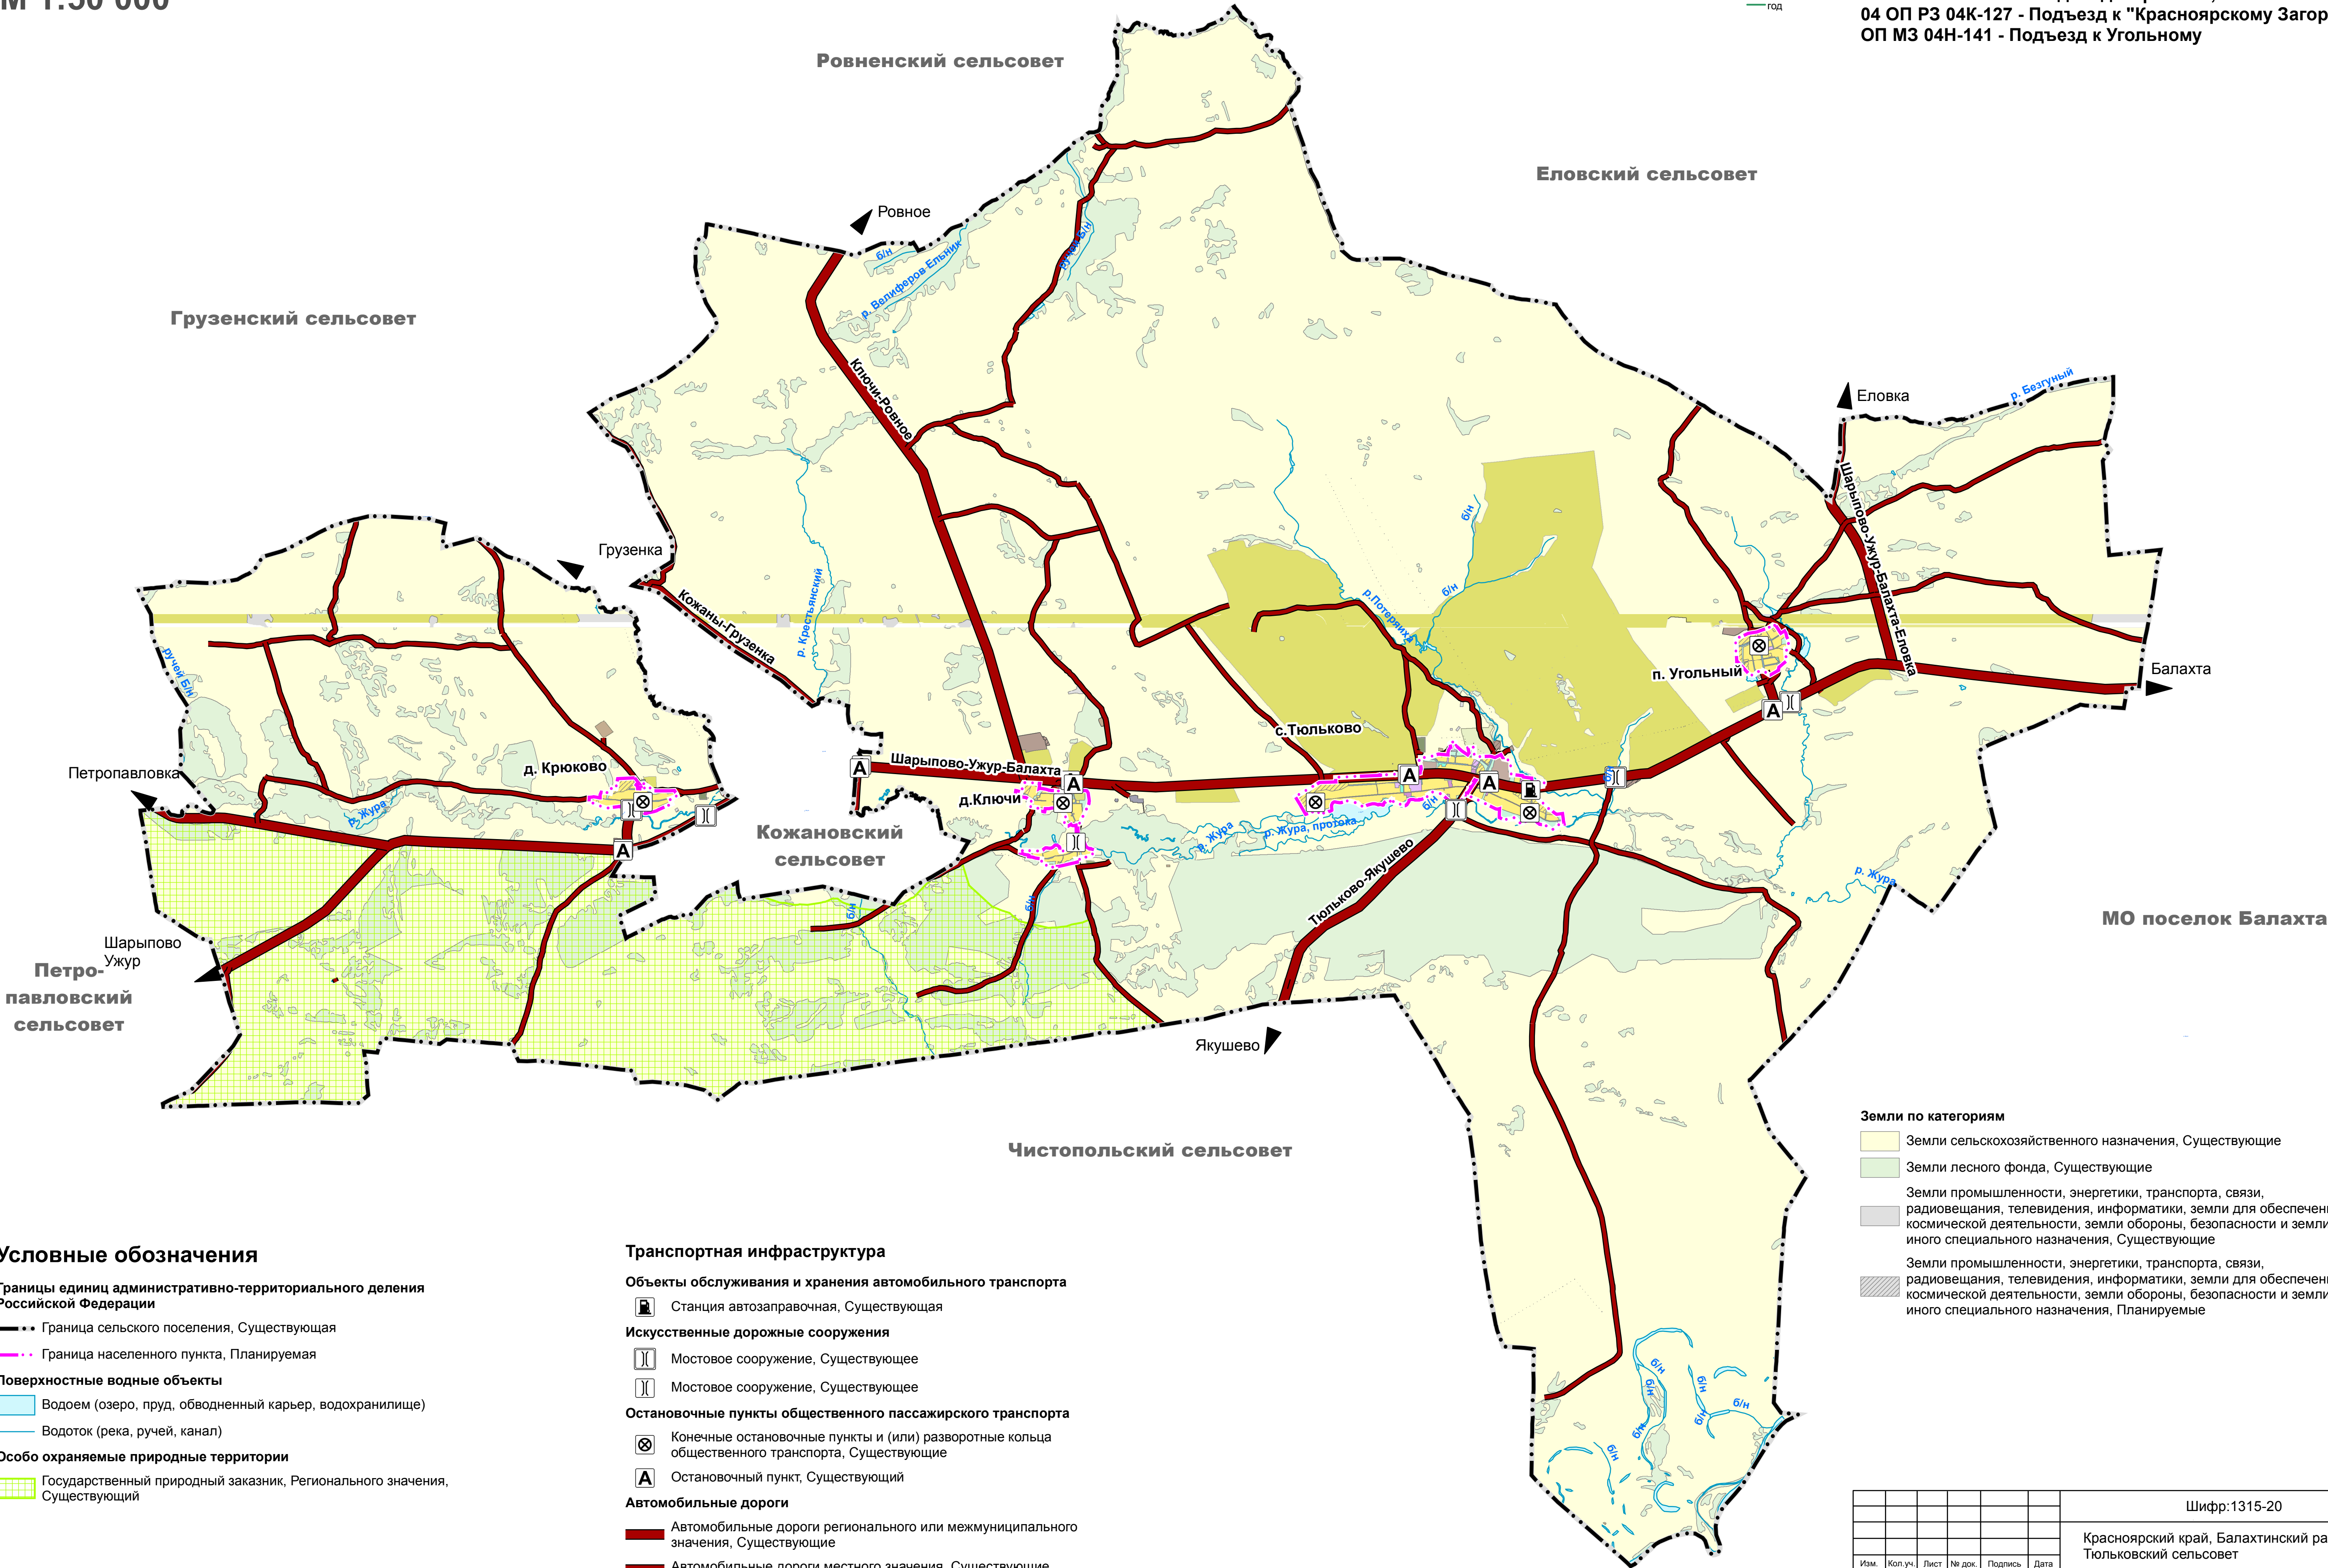

Условные обозначения

Границы единиц административно-территориального деления Российской Федерации

- Граница сельского поселения, Существующая
- Граница населенного пункта, Планируемая

Поверхностные водные объекты

- Водоем (озеро, пруд, обводненный карьер, водохранилище)
- Водоток (река, ручей, канал)

Особо охраняемые природные территории

- Государственный природный заказник, Регионального значения, Существующий

Транспортная инфраструктура

Объекты обслуживания и хранения автомобильного транспорта

- Станция автозаправочная, Существующая

Искусственные дорожные сооружения

- Мостовое сооружение, Существующее
- Мостовое сооружение, Существующее

Остановочные пункты общественного пассажирского транспорта

- Конечные остановочные пункты и (или) разворотные кольца общественного транспорта, Существующие
- Остановочный пункт, Существующий

Автомобильные дороги

- Автомобильные дороги регионального или межмуниципального значения, Существующие
- Автомобильные дороги местного значения, Существующие

Земли по категориям

- Земли сельскохозяйственного назначения, Существующие
- Земли лесного фонда, Существующие
- Земли промышленности, энергетики, транспорта, связи, радиовещания, телевидения, информатики, земли для обеспечения космической деятельности, земли обороны, безопасности и земли иного специального назначения, Существующие
- Земли промышленности, энергетики, транспорта, связи, радиовещания, телевидения, информатики, земли для обеспечения космической деятельности, земли обороны, безопасности и земли иного специального назначения, Планируемые

6 300 3 150 0 6 300 Метры

						Шифр:1315-20		
						Красноярский край, Балахтинский район, Тюльковский сельсовет		
Изм.	Кол.уч.	Лист	№ док.	Подпись	Дата	Разработка проекта генерального плана Тюльковского сельсовета Балахтинского района Красноярского края	Стадия	Лист
Директор по град. застройкам	Волков М.В.						ГП	9
Нач. МП	Корниенко И.А.							
ГИП	Савицкий Е.Д.							
Эксперт трансп.	Веселина М.В.					Карта транспортной инфраструктуры Тюльковского сельского поселения М 1:50 000	ГП ГРАЖДАНПРОЕКТ	