





Тюльковский сельсовет Балахтинский район

Генеральный план

Карта инженерной инфраструктуры Тюльковского сельсовета

М 1:50 000

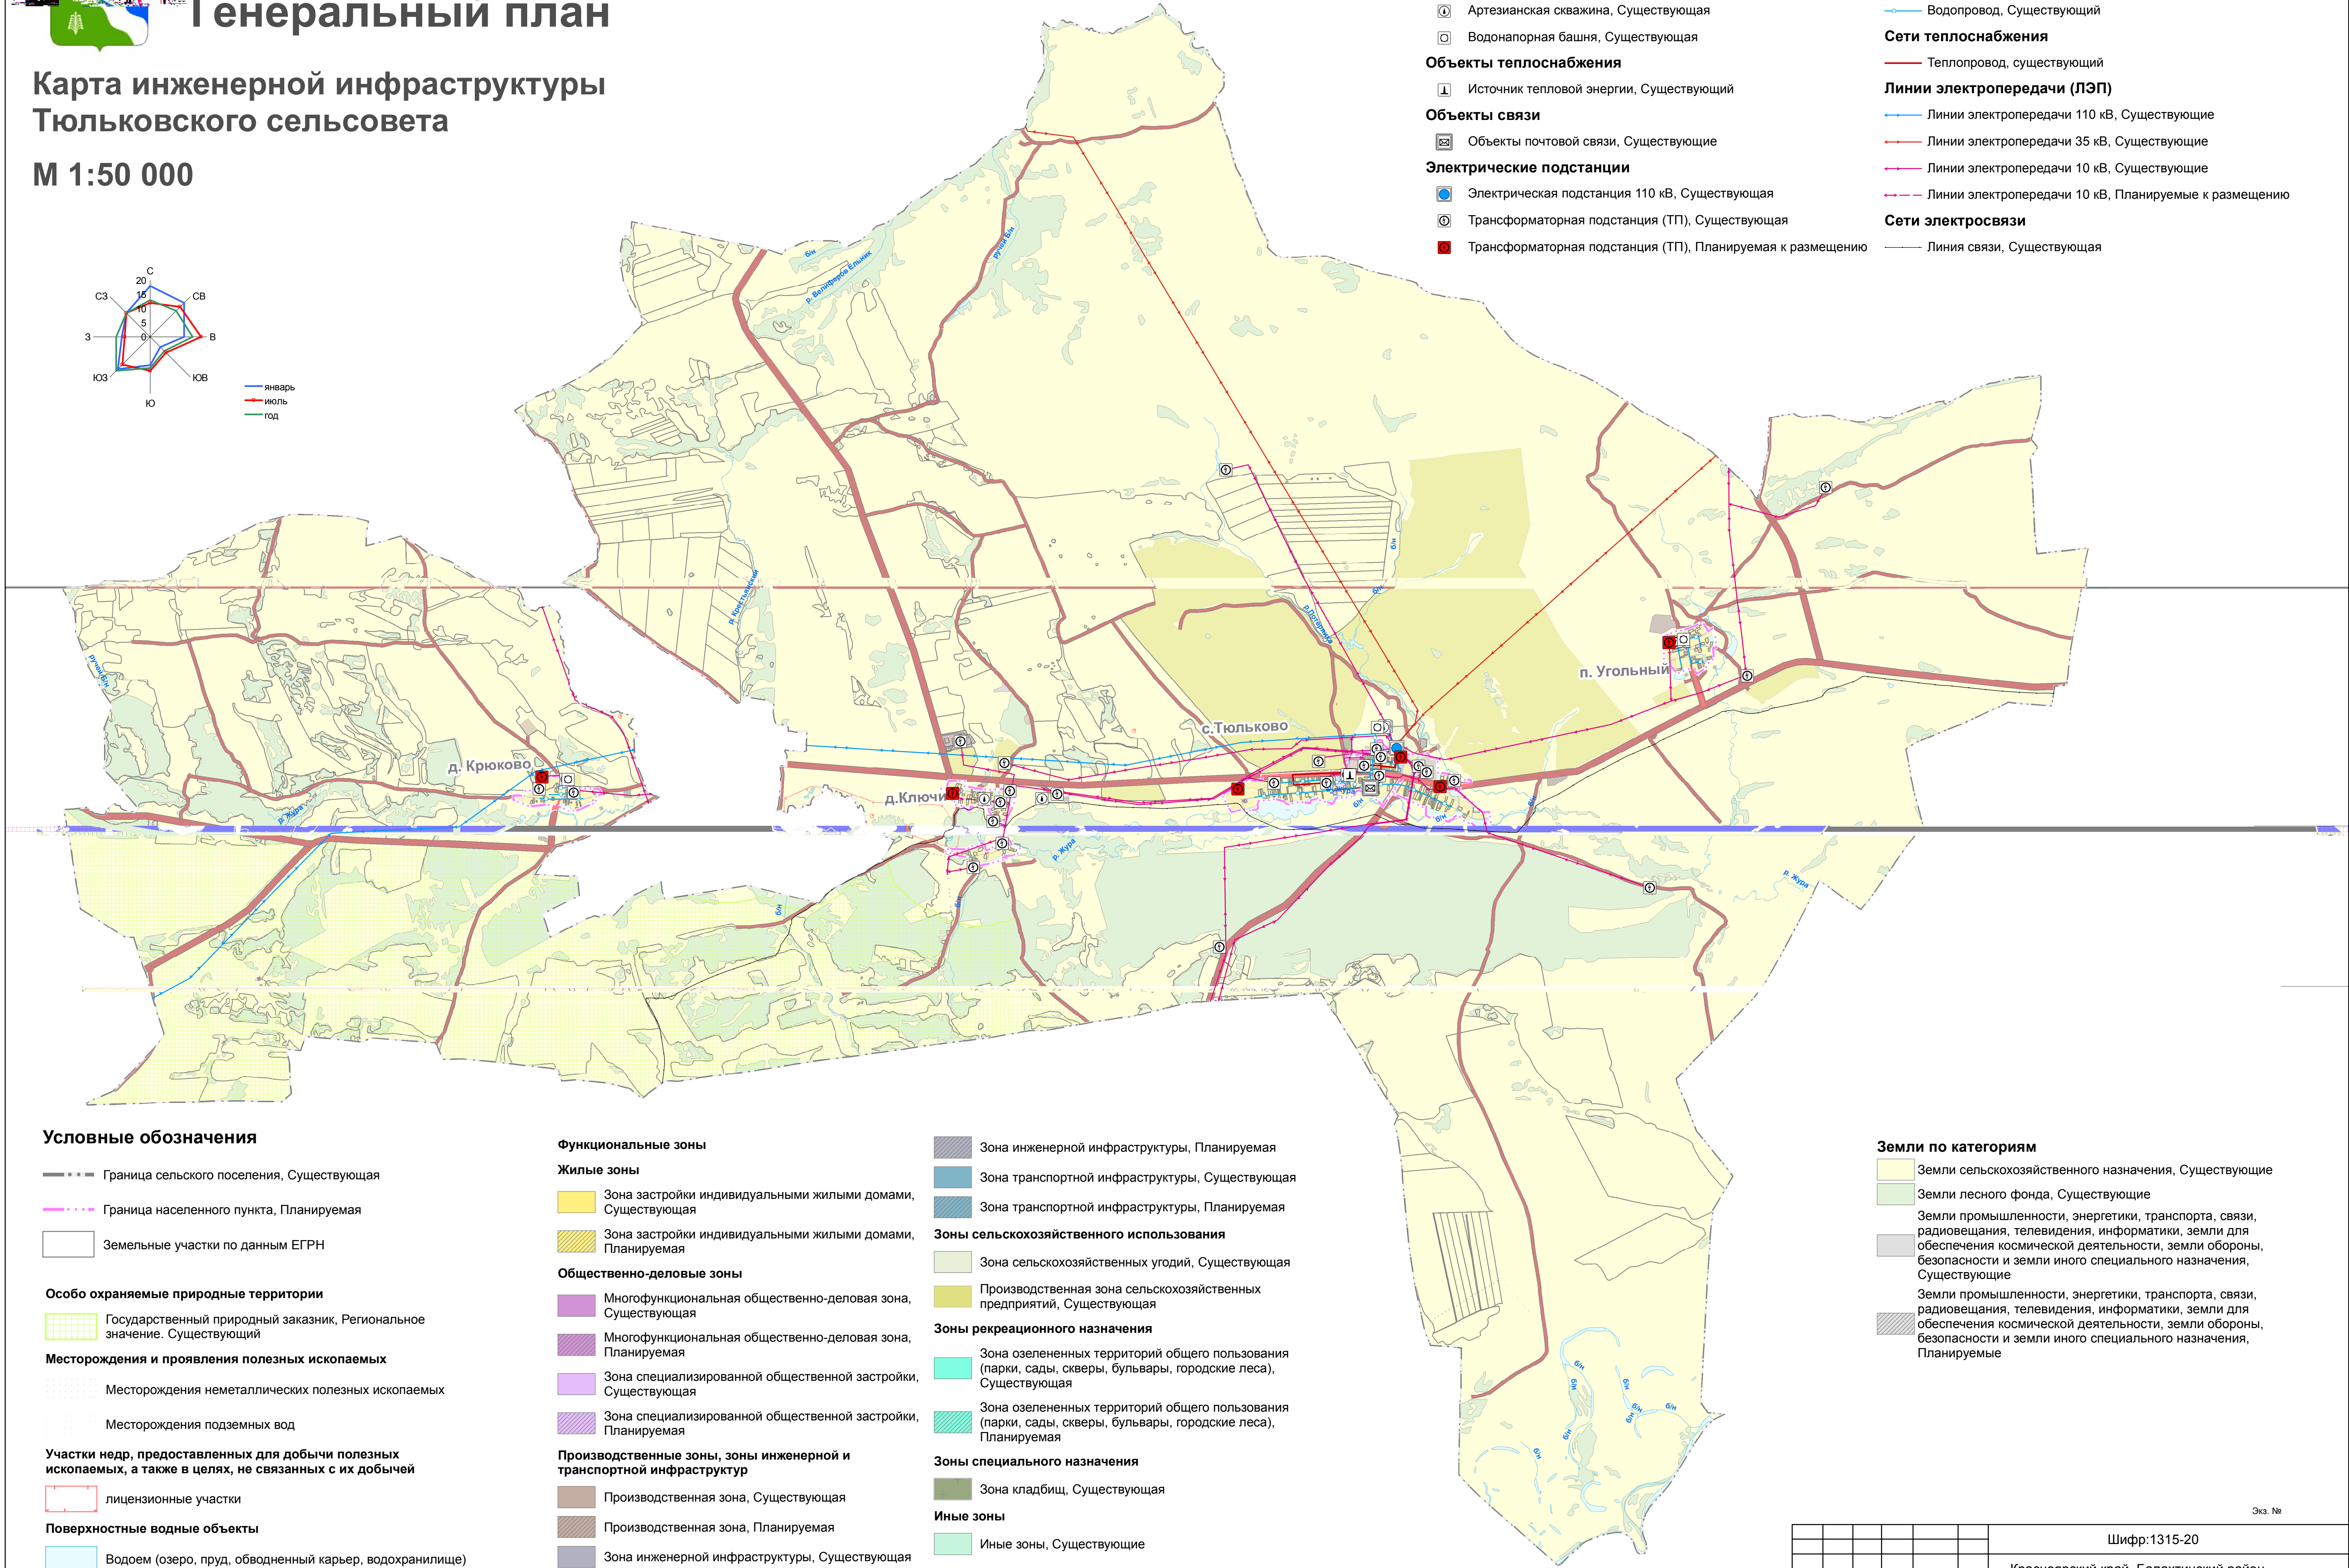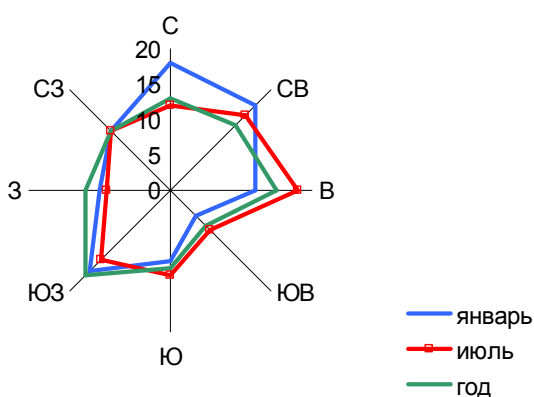

Инженерная инфраструктура

Объекты водоснабжения

- Артезианская скважина, Существующая
- Водонапорная башня, Существующая

Объекты теплоснабжения

- Источник тепловой энергии, Существующий

Объекты связи

- Объекты почтовой связи, Существующие

Электрические подстанции

- Электрическая подстанция 110 кВ, Существующая
- Трансформаторная подстанция (ТП), Существующая
- Трансформаторная подстанция (ТП), Планируемая к размещению

Сети водоснабжения

- Водопровод, Существующий

Сети теплоснабжения

- Теплопровод, существующий

Линии электропередачи (ЛЭП)

- Линии электропередачи 110 кВ, Существующие
- Линии электропередачи 35 кВ, Существующие
- Линии электропередачи 10 кВ, Существующие
- Линии электропередачи 10 кВ, Планируемые к размещению

Сети электросвязи

- Линия связи, Существующая

Условные обозначения

- Граница сельского поселения, Существующая
- Граница населенного пункта, Планируемая
- Земельные участки по данным ЕГРН
- Особо охраняемые природные территории
 - Государственный природный заказник, Региональное значение, Существующий
- Месторождения и проявления полезных ископаемых
 - Месторождения неметаллических полезных ископаемых
 - Месторождения подземных вод
- Участки недр, предоставленных для добычи полезных ископаемых, а также в целях, не связанных с их добычей
 - лицензионные участки
- Поверхностные водные объекты
 - Водоем (озеро, пруд, обводненный карьер, водохранилище)
 - Водоток (река, ручей, канал)

Функциональные зоны

Жилые зоны

- Зона застройки индивидуальными жилыми домами, Существующая
- Зона застройки индивидуальными жилыми домами, Планируемая

Общественно-деловые зоны

- Многофункциональная общественно-деловая зона, Существующая
- Многофункциональная общественно-деловая зона, Планируемая
- Зона специализированной общественной застройки, Существующая
- Зона специализированной общественной застройки, Планируемая

Производственные зоны, зоны инженерной и транспортной инфраструктуры

- Производственная зона, Существующая
- Производственная зона, Планируемая
- Зона инженерной инфраструктуры, Существующая

- Зона инженерной инфраструктуры, Планируемая
- Зона транспортной инфраструктуры, Существующая
- Зона транспортной инфраструктуры, Планируемая

Зоны сельскохозяйственного использования

- Зона сельскохозяйственных угодий, Существующая
- Производственная зона сельскохозяйственных предприятий, Существующая

Зоны рекреационного назначения

- Зона озелененных территорий общего пользования (парки, сады, скверы, бульвары, городские леса), Существующая
- Зона озелененных территорий общего пользования (парки, сады, скверы, бульвары, городские леса), Планируемая

Зоны специального назначения

- Зона кладбищ, Существующая

Иные зоны

- Иные зоны, Существующие

Земли по категориям

- Земли сельскохозяйственного назначения, Существующие
- Земли лесного фонда, Существующие
- Земли промышленности, энергетики, транспорта, связи, радиовещания, телевидения, информатики, земли для обеспечения космической деятельности, земли обороны, безопасности и земли иного специального назначения, Существующие
- Земли промышленности, энергетики, транспорта, связи, радиовещания, телевидения, информатики, земли для обеспечения космической деятельности, земли обороны, безопасности и земли иного специального назначения, Планируемые

6 000 3 000 0 6 000 Метры

Шифр:1315-20					
Красноярский край, Балахтинский район, Тюльковский сельсовет					
Изм.	Кол.уч.	Лист	№ док.	Подпись	Дата
Нач. МТП	Корниенко И.А.				
ГИП	Сидячиха Е.Д.				
Специалист инж. обследования Г.И.И.	Стрижнева М.Д.				
Разработка проекта генерального плана Тюльковского сельсовета Балахтинского района Красноярского края				Стадия	Лист
Карта инженерной инфраструктуры Тюльковского сельсовета М 1:50 000				ГП	12
Инт. №17/17604				ГП ГРАЖДАНПРОЕКТ	