


Тюльковский сельсовет Балахтинский район
Генеральный план

ИТМ ГОЧС Карта размещения прилегающих территорий
Масштаб 1: 300 000

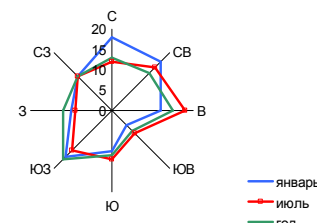

Территории, подверженные риску возникновения чрезвычайных ситуаций природного характера


- Территории, подверженные опасным метеорологическим процессам
- Территории, подверженные риску возникновения чрезвычайных ситуаций природного характера

Объекты единой государственной системы предупреждения и ликвидации чрезвычайных ситуаций

- Объект информирования и оповещения, Существующий, реконструируемый, строящийся
- Объект обеспечения пожарной безопасности, пожарный резервуар, Существующий, реконструируемый, строящийся

Территории, подверженные риску возникновения чрезвычайных ситуаций природного характера

- Территории, подверженные опасным метеорологическим процессам
- Территории, подверженные риску возникновения чрезвычайных ситуаций природного характера

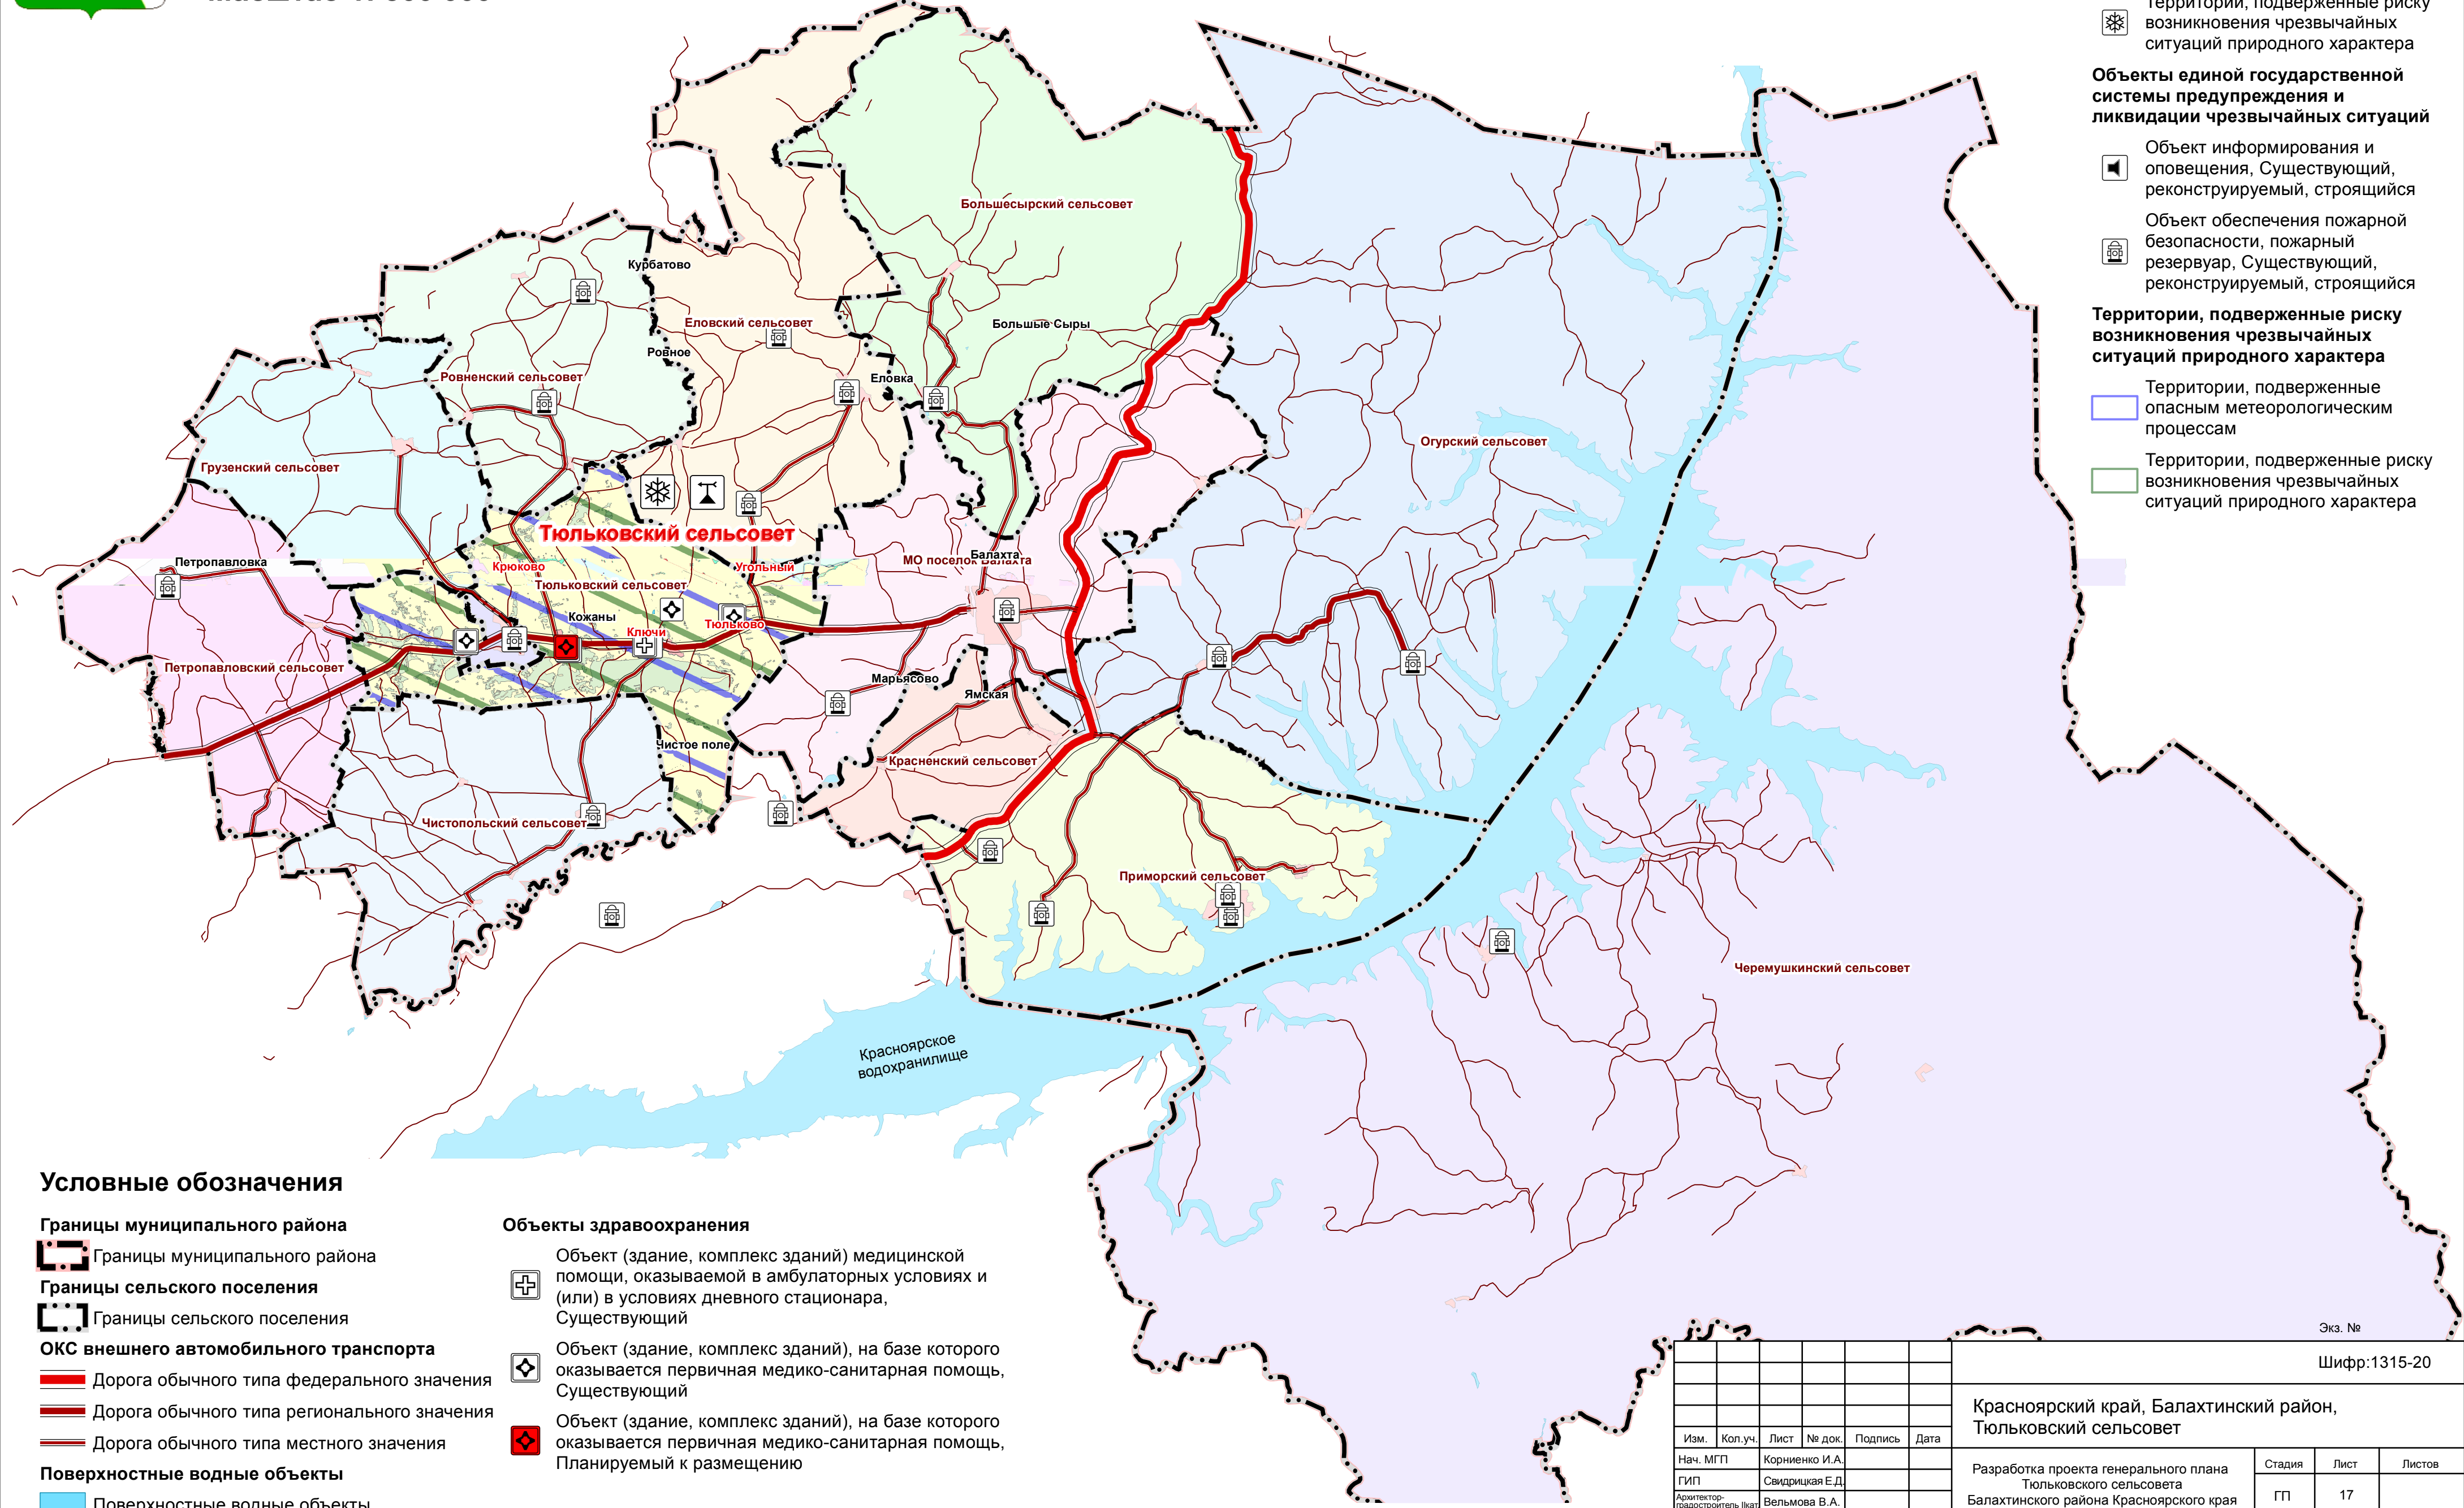

Условные обозначения

Границы муниципального района

Границы муниципального района

Границы сельского поселения

Границы сельского поселения

ОКС внешнего автомобильного транспорта

- Дорога обычного типа федерального значения
- Дорога обычного типа регионального значения
- Дорога обычного типа местного значения

Поверхностные водные объекты

Поверхностные водные объекты

Объекты здравоохранения

- Объект (здание, комплекс зданий) медицинской помощи, оказываемой в амбулаторных условиях и (или) в условиях дневного стационара, Существующий
- Объект (здание, комплекс зданий), на базе которого оказывается первичная медико-санитарная помощь, Существующий
- Объект (здание, комплекс зданий), на базе которого оказывается первичная медико-санитарная помощь, Планируемый к размещению

3 1,5 0 3 6 9 12 15 18 21 24 27 30 33 36 39 Километры

						Экз. №		
						Шифр:1315-20		
						Красноярский край, Балахтинский район, Тюльковский сельсовет		
						Разработка проекта генерального плана Тюльковского сельсовета		
						Балахтинского района Красноярского края		
						ИТМ ГОЧС Карта размещения прилегающих территорий М 1:300 000		
						ГП ГРАЖДАНПРОЕКТ		