




Балахтинский район, Чистопольский сельсовет
Генеральный план

Карта функциональных зон сельского поселения

М 1:50 000

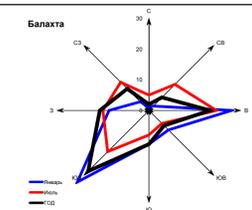

Условные обозначения

Границы

- Граница сельского поселения, Существующий
- Граница населенного пункта, Планируемый
- Земельных участков, стоящих на ГКН

Функциональные зоны

Жилые зоны

- Жилые зоны, Планируемый
- Жилые зоны, Существующий

Общественно-деловые зоны

- Зона специализированной общественной застройки, Существующий
- Зона специализированной общественной застройки, Планируемый
- Многофункциональная общественно-деловая зона, Существующий
- Многофункциональная общественно-деловая зона, Планируемый

Зоны рекреационного назначения

- Зона озелененных территорий общего пользования (лесопарки, парки, сады, скверы, бульвары, городские леса), Существующий
- Зона озелененных территорий общего пользования (лесопарки, парки, сады, скверы, бульвары, городские леса), Планируемый

Производственные зоны, зоны инженерной и транспортной инфраструктуры

- Производственная зона, Существующий
- Производственная зона, Планируемый
- Коммунально-складская зона, Существующий
- Зона инженерной инфраструктуры, Существующий
- Зона транспортной инфраструктуры, Существующий
- Зона транспортной инфраструктуры, Планируемый

Зоны сельскохозяйственного использования

- Зона сельскохозяйственных угодий, Существующий
- Зона сельскохозяйственных угодий, Планируемый
- Производственная зона сельскохозяйственных предприятий, Существующий
- Производственная зона сельскохозяйственных предприятий, Планируемый

Зоны специального назначения


- Зона кладбищ, Существующий
- Зона кладбищ, Планируемый

Иные зоны

- Иные зоны, Существующий

Земли по категориям

- Земли промышленности, энергетики, транспорта, связи, радиовещания, телевидения, информатики, земли для обеспечения космической деятельности, земли обороны, безопасности и земли иного специального назначения, Существующий
- Земли лесного фонда, Существующий
- Земли сельскохозяйственного назначения, Существующий

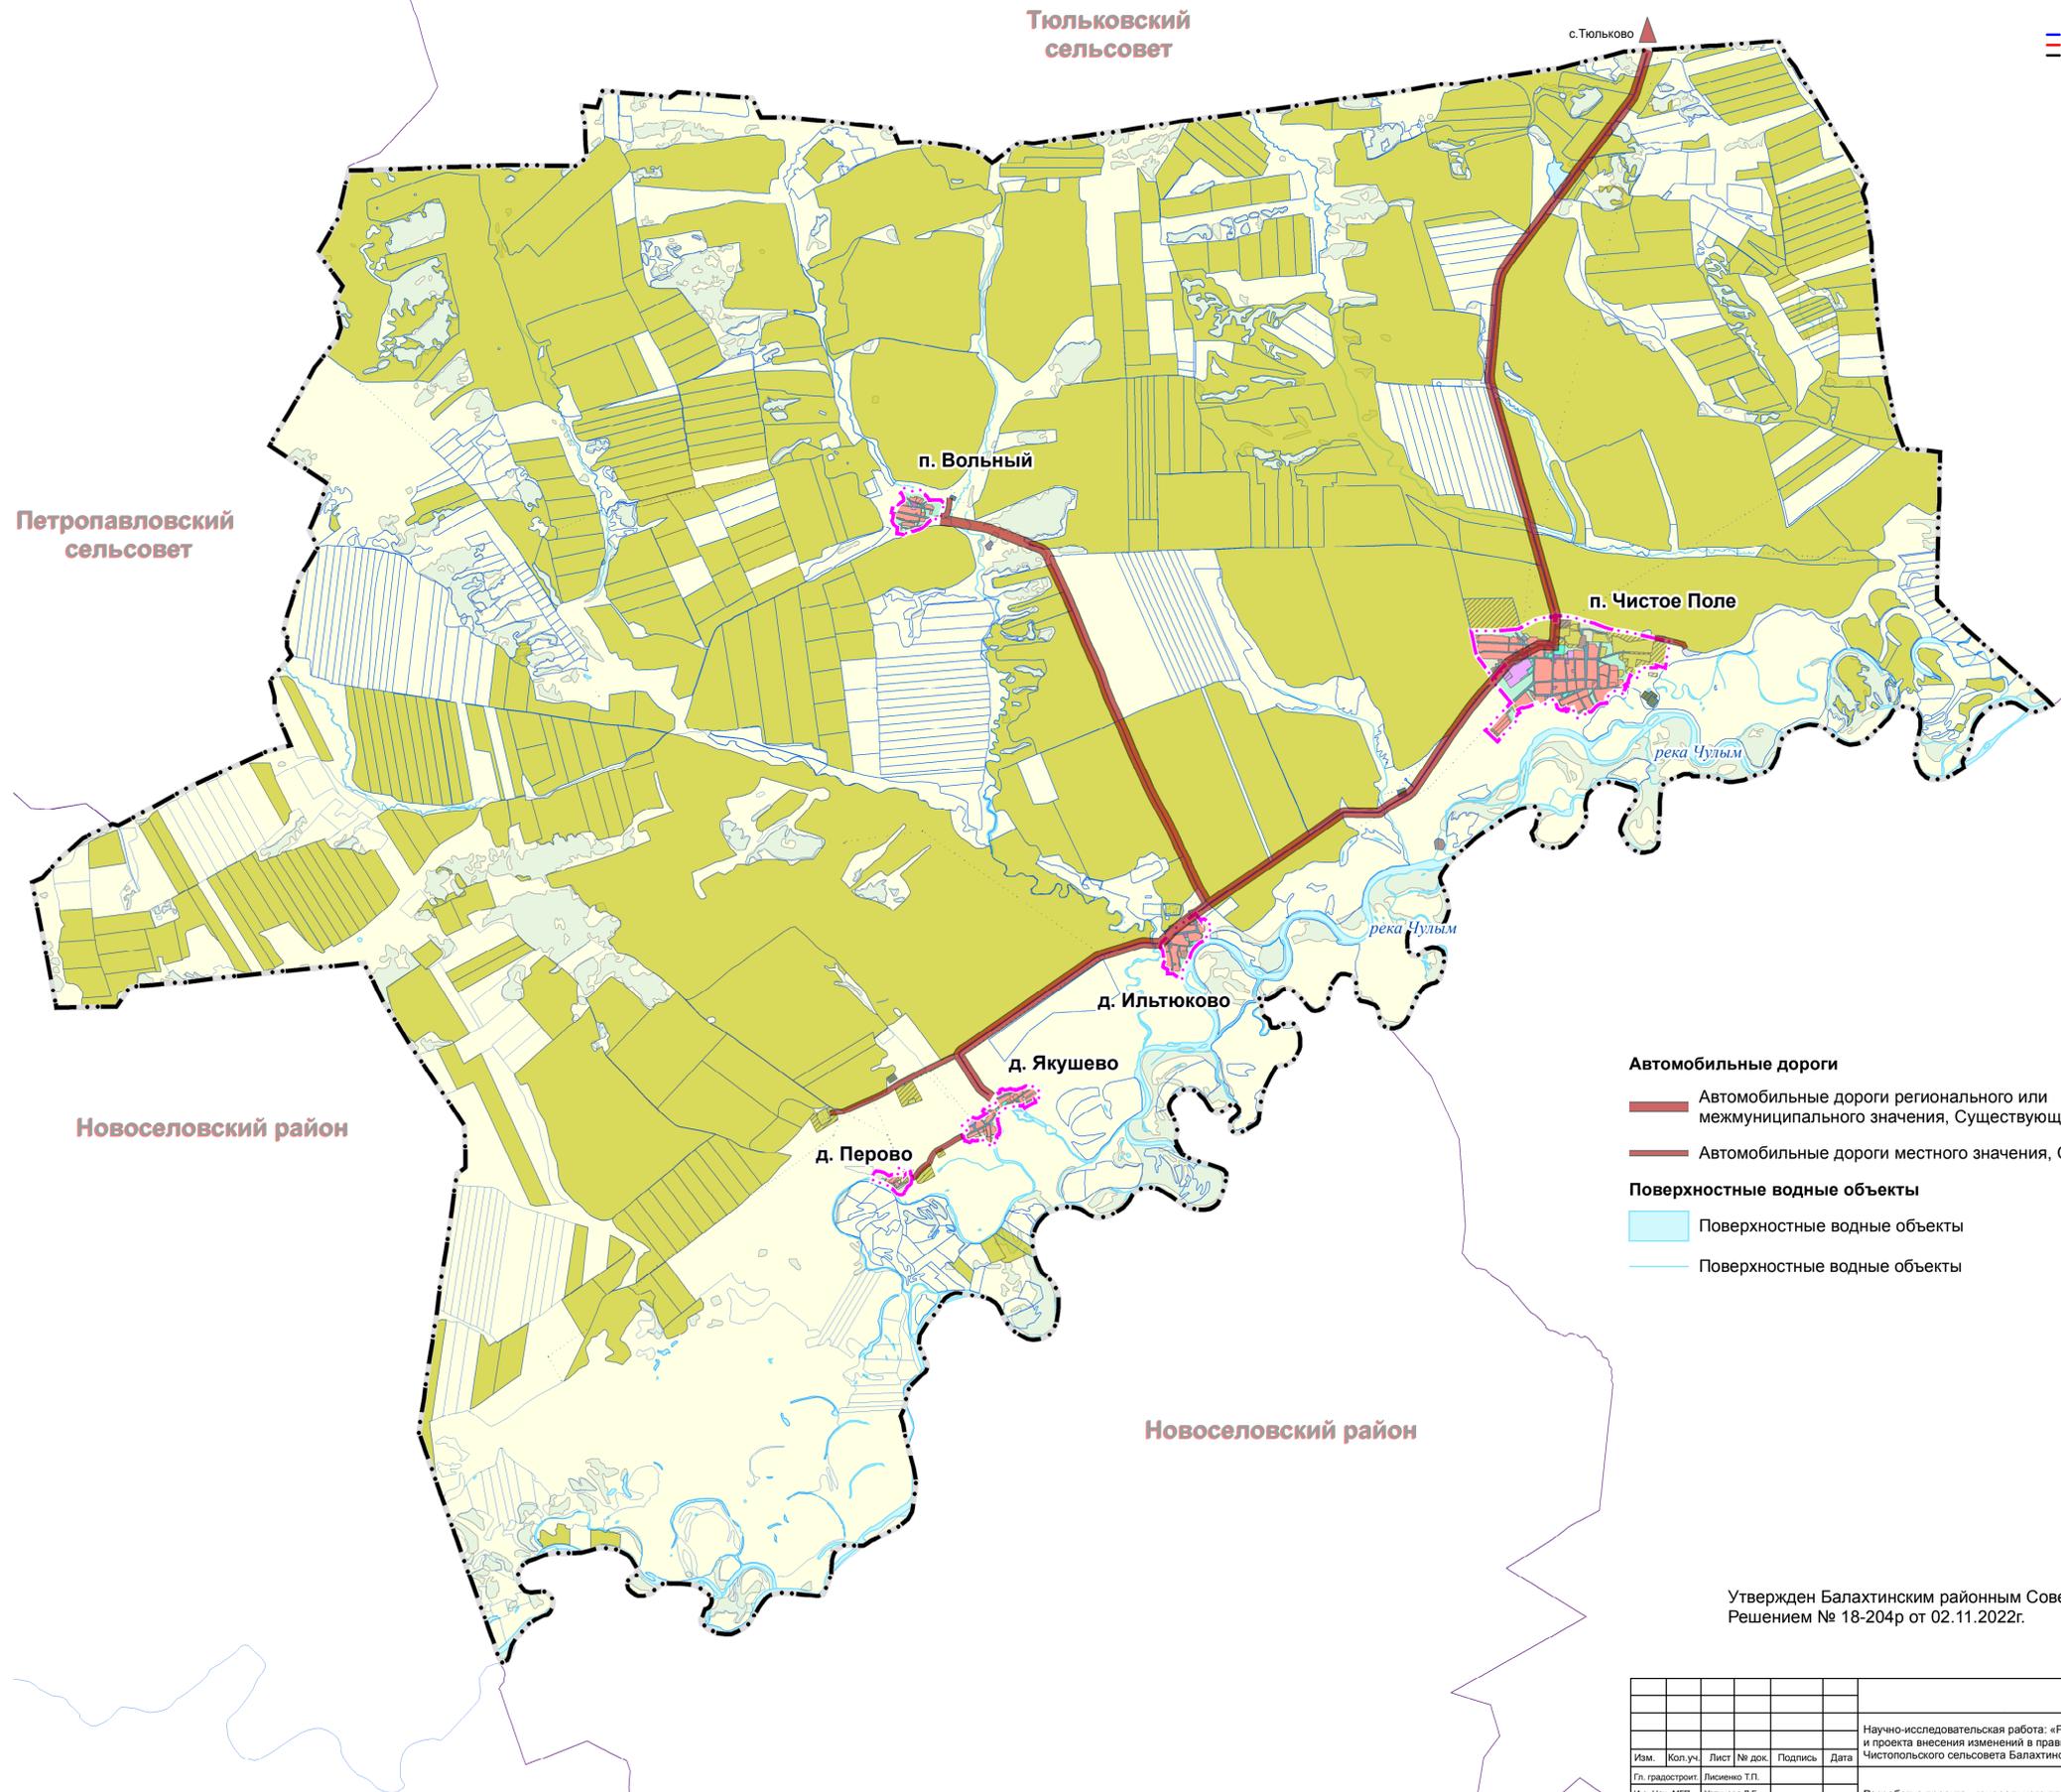

- Автомобильные дороги**
- Автомобильные дороги регионального или межмуниципального значения, Существующий
- Автомобильные дороги местного значения, Существующий
- Поверхностные водные объекты**
- Поверхностные водные объекты
- Поверхностные водные объекты

Утвержден Балахтинским районным Советом депутатов
Решением № 18-204р от 02.11.2022г.



						Экз. №			
						Шифр: 1315-21			
						Научно-исследовательская работа: «Разработка проекта генерального плана и проекта внесения изменений в правила землепользования и застройки Чистопольского сельсовета Балахтинского района Красноярского края»			
Изм.	Кол.уч.	Лист	№ док.	Подпись	Дата				
Гл. градостроит.	Устинова Л.Г.					Разработка проекта генерального плана	Стадия	Лист	Листов
ГИП	Смирничкин Е.Д.					ГП	5	25	
СТРТ	Нена Н.В.					Карта функциональных зон сельского поселения			
Нормоконтроль	Мурашева Л.С.					М 1:50 000			
						ИОН ГРАЖДАНПРОЕКТ			
						Ион. №17/19025			