

Утверждена

(наименование документа об утверждении, включая наименования органов государственной власти или


органов местного самоуправления, принявших решение об утверждении схемы или

подписавших соглашение о перераспределении земельных участков)

от _____ № _____

Схема расположения земельного участка или земельных участков на кадастровом плане территории

Площадь земельного участка _____ 1 282 м²																					
(указывается проектная площадь образуемого земельного участка, вычисленная с использованием технологических и программных средств, в том числе размещенных на официальном сайте федерального органа исполнительной власти, уполномоченного Правительством Российской Федерации на осуществление государственного кадастрового учета, государственной регистрации прав, ведение Единого государственного реестра недвижимости и предоставление сведений, содержащихся в Едином государственном реестре недвижимости, в информационно-телекоммуникационной сети "Интернет" (далее - официальный сайт), с округлением до 1 квадратного метра. Указанное значение площади земельного участка может быть уточнено при проведении кадастровых работ не более чем на десять процентов)																					
Обозначение характерных точек границ	Координаты, м (указываются в случае подготовки схемы расположения земельного участка с использованием технологических и программных средств, в том числе размещенных на официальном сайте. Значения координат, полученные с использованием указанных технологических и программных средств, указываются с округлением до 0,01 метра)																				
	<table border="1"><thead><tr><th></th><th>X</th><th>Y</th></tr><tr><th>1</th><th>2</th><th>3</th></tr></thead><tbody><tr><td>н5</td><td>542 201,86</td><td>36 730,22</td></tr><tr><td>н6</td><td>542 175,78</td><td>36 728,67</td></tr><tr><td>н7</td><td>542 179,25</td><td>36 782,17</td></tr><tr><td>н8</td><td>542 201,86</td><td>36 782,17</td></tr><tr><td>н5</td><td>542 201,86</td><td>36 730,22</td></tr></tbody></table>		X	Y	1	2	3	н5	542 201,86	36 730,22	н6	542 175,78	36 728,67	н7	542 179,25	36 782,17	н8	542 201,86	36 782,17	н5	542 201,86
	X	Y																			
1	2	3																			
н5	542 201,86	36 730,22																			
н6	542 175,78	36 728,67																			
н7	542 179,25	36 782,17																			
н8	542 201,86	36 782,17																			
н5	542 201,86	36 730,22																			

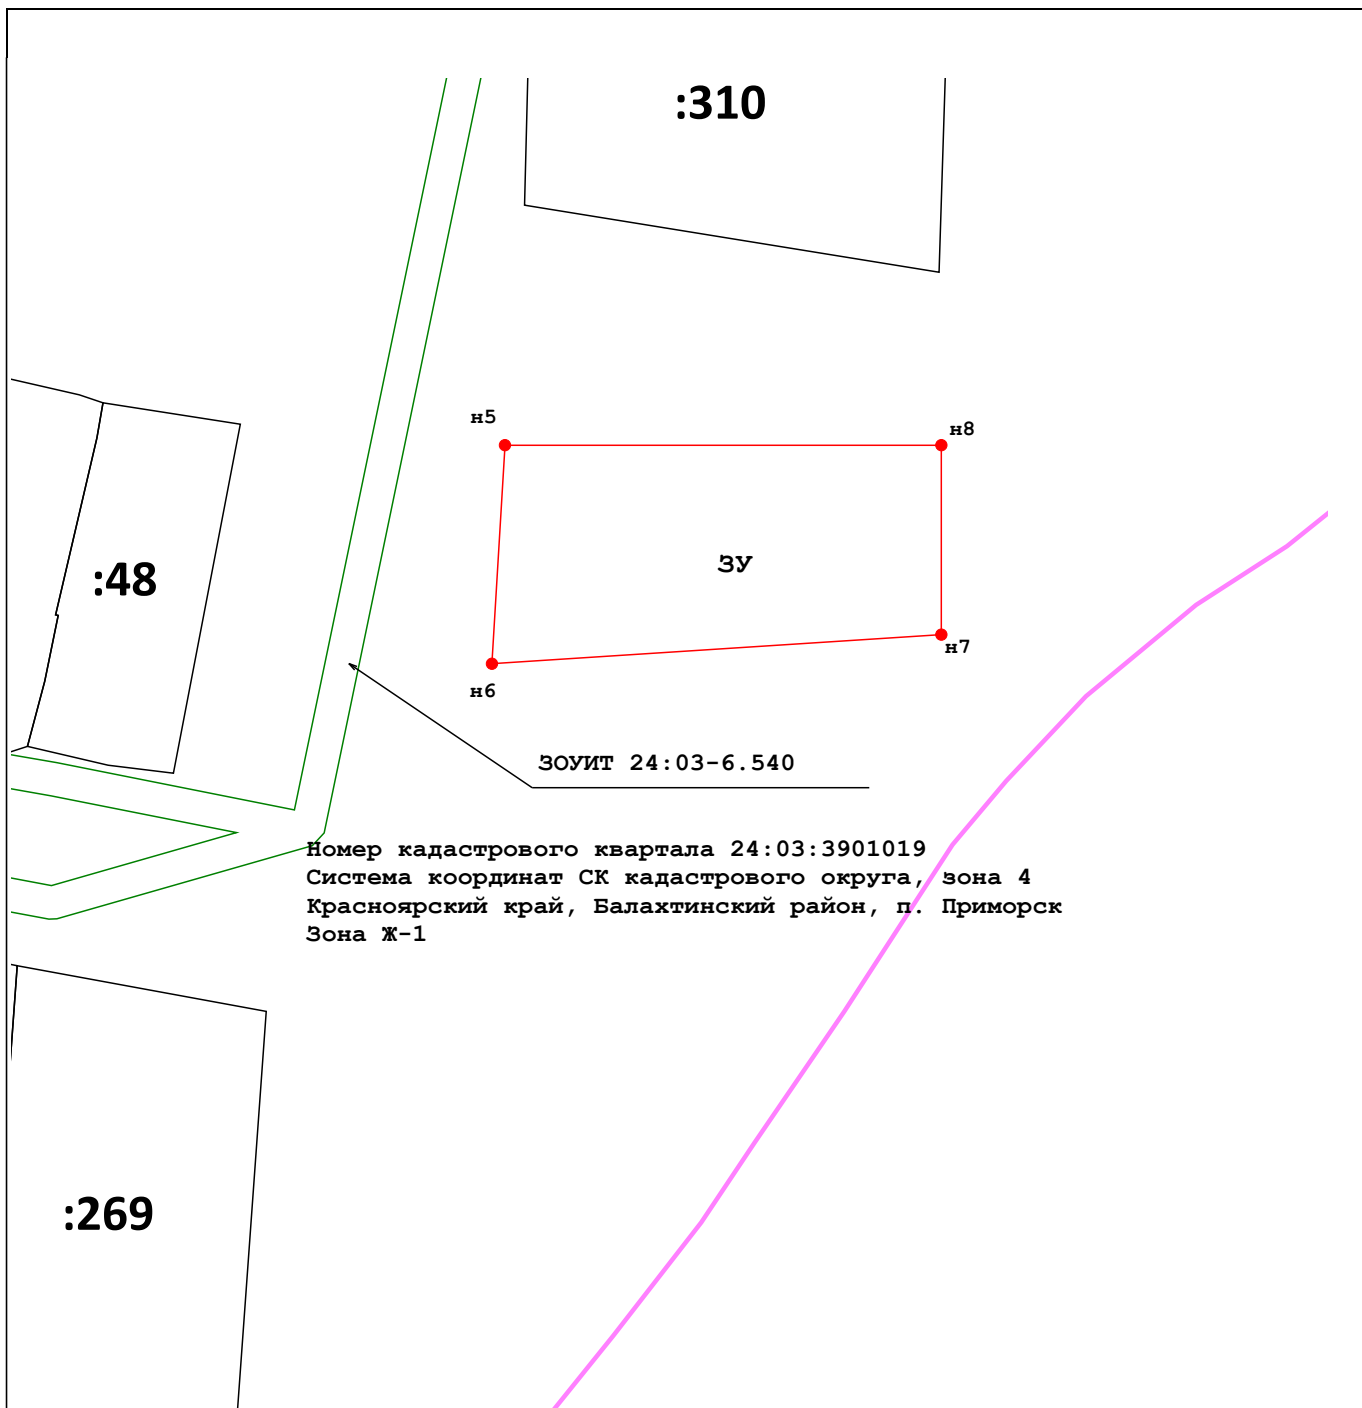

Условные обозначения:

- характерная точка границы вновь образуемого земельного участка, сведения о которой отсутствуют в ЕГРН
- Вновь образованная часть границы, сведения о которой достаточны для определения ее местоположения
- Существующая часть границы, имеющиеся в ЕГРН сведения о которой достаточны для определения ее местоположения
- Граница кадастрового квартала
- :98** - Надписи кадастрового номера земельного участка
- 47:03:0605002 - Обозначение кадастрового квартала
- ЗОУИТ
24:03-6.540** - Воздушная линия ВЛ - 0,4 кВ Л1, Л2