

**Условные обозначения**

Границы единиц административно-территориального деления Российской Федерации

- Граница сельского поселения, Существующий
- Граница населенного пункта, Планируемый
- Участки в ГКН

**Поверхностные водные объекты**

- Поверхностные водные объекты
- Поверхностные водные объекты

**Функциональные зоны**

**Жилые зоны**

- Жилые зоны, Существующий
- Жилые зоны, Планируемый

**Общественно-деловые зоны**

- Многофункциональная общественно-деловая зона, Планируемый
- Многофункциональная общественно-деловая зона, Существующий
- Зона специализированной общественной застройки, Существующий

**Зоны рекреационного назначения**

- Зона озелененных территорий общего пользования (лесопарки, парки, сады, скверы, бульвары, городские леса), Существующий
- Зона озелененных территорий общего пользования (лесопарки, парки, сады, скверы, бульвары, городские леса), Планируемый
- Иные зоны, Существующий

**Зоны сельскохозяйственного использования**

- Зона сельскохозяйственных угодий, Существующий

**Производственные зоны, зоны инженерной и транспортной инфраструктуры**


- Производственная зона сельскохозяйственных предприятий, Существующий
- Производственная зона сельскохозяйственных предприятий, Планируемый
- Производственная зона, Существующий
- Производственная зона, Планируемый
- Коммунально-складская зона, Существующий
- Зона инженерной инфраструктуры, Существующий
- Зона транспортной инфраструктуры, Существующий
- Зона транспортной инфраструктуры, Планируемый

**Зоны специального назначения**

- Зона кладбищ, Существующий

**Земли по категориям**

- Земли сельскохозяйственного назначения, Существующий
- Земли промышленности, энергетики, транспорта, связи, радиовещания, телевидения, информатики, земли для обеспечения космической деятельности, земли обороны, безопасности и земли иного специального назначения, Существующий
- Земли промышленности, энергетики, транспорта, связи, радиовещания, телевидения, информатики, земли для обеспечения космической деятельности, земли обороны, безопасности и земли иного специального назначения, Планируемый
- Земли лесного фонда, Существующий

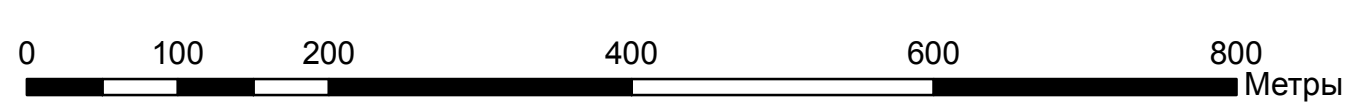

Имя	Кол. уч. директоров	Лист № докум.	Подпись	Дата	Научно-исследовательская работа: «Разработка проекта генерального плана и проекта внесения изменений в правила землепользования и застройки Большесырского сельсовета Балахтинского района Красноярского края»  Разработка проекта генерального плана с. Большие Сыры, д. Малые Сыры, д. Виленка М 1:5 000	Стадия	Лист	Листов
Нравlichen МП	С	Павлуца Л.С.				ГП	5	
СРП	С	Серебрянникова Д.						
Нормоконтроль	Павлуца Л.С.							