



Красноярский край Балахтинский район

Внесение изменений в правила землепользования и застройки Красненского сельсовета

Карта градостроительного зонирования
Карта зон с особыми условиями использования территорий
Красненского сельсовета М1:25 000

Условные обозначения

Территориальные зоны

Жилые зоны

Зона застройки индивидуальными жилыми домами (Ж)

Общественно-деловые зоны

Многофункциональная общественно-деловая зона (О1)

Зона специализированной общественной застройки (О2)

Зоны рекреационного назначения

Зона озелененных территорий общего пользования (Р1)

Зоны сельскохозяйственного использования

Зона сельскохозяйственных угодий (Сх1)

Производственная зона сельскохозяйственных предприятий (Сх2)

Производственные зоны, зоны инженерной и транспортной инфраструктур

Зона транспортной инфраструктуры (Т)

Производственная зона (П1)

Коммунально-складская зона (П2)

Зона инженерной инфраструктуры (И)

Зоны специального назначения

Зона кладбищ (Сп)

Иные зоны


Зона естественного ландшафта (Л)

Границы единиц административно-территориального деления Российской Федерации

Граница муниципального района

Граница сельского поселения

Граница населенного пункта, Планируемый

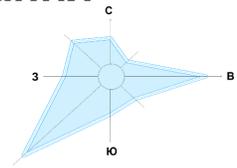

Зоны с особыми условиями использования территории

Охранная зона инженерных коммуникаций

Охранная зона объектов электросетевого хозяйства (вдоль линий электропередачи, вокруг подстанций)

Водоохранные зоны

Водоохранная (рыбоохранная) зона

Прибрежные защитные полосы

Прибрежная защитная полоса

Иные зоны с особыми условиями использования

Придорожная полоса

Особо охраняемые природные территории

Государственный природный заказник Регионального значения

Поверхностные водные объекты


Водоток (река, ручей, канал)

Водоток (река, ручей, канал)

Автомобильные дороги

Автомобильные дороги местного значения

Автомобильные дороги регионального или межмуниципального значения

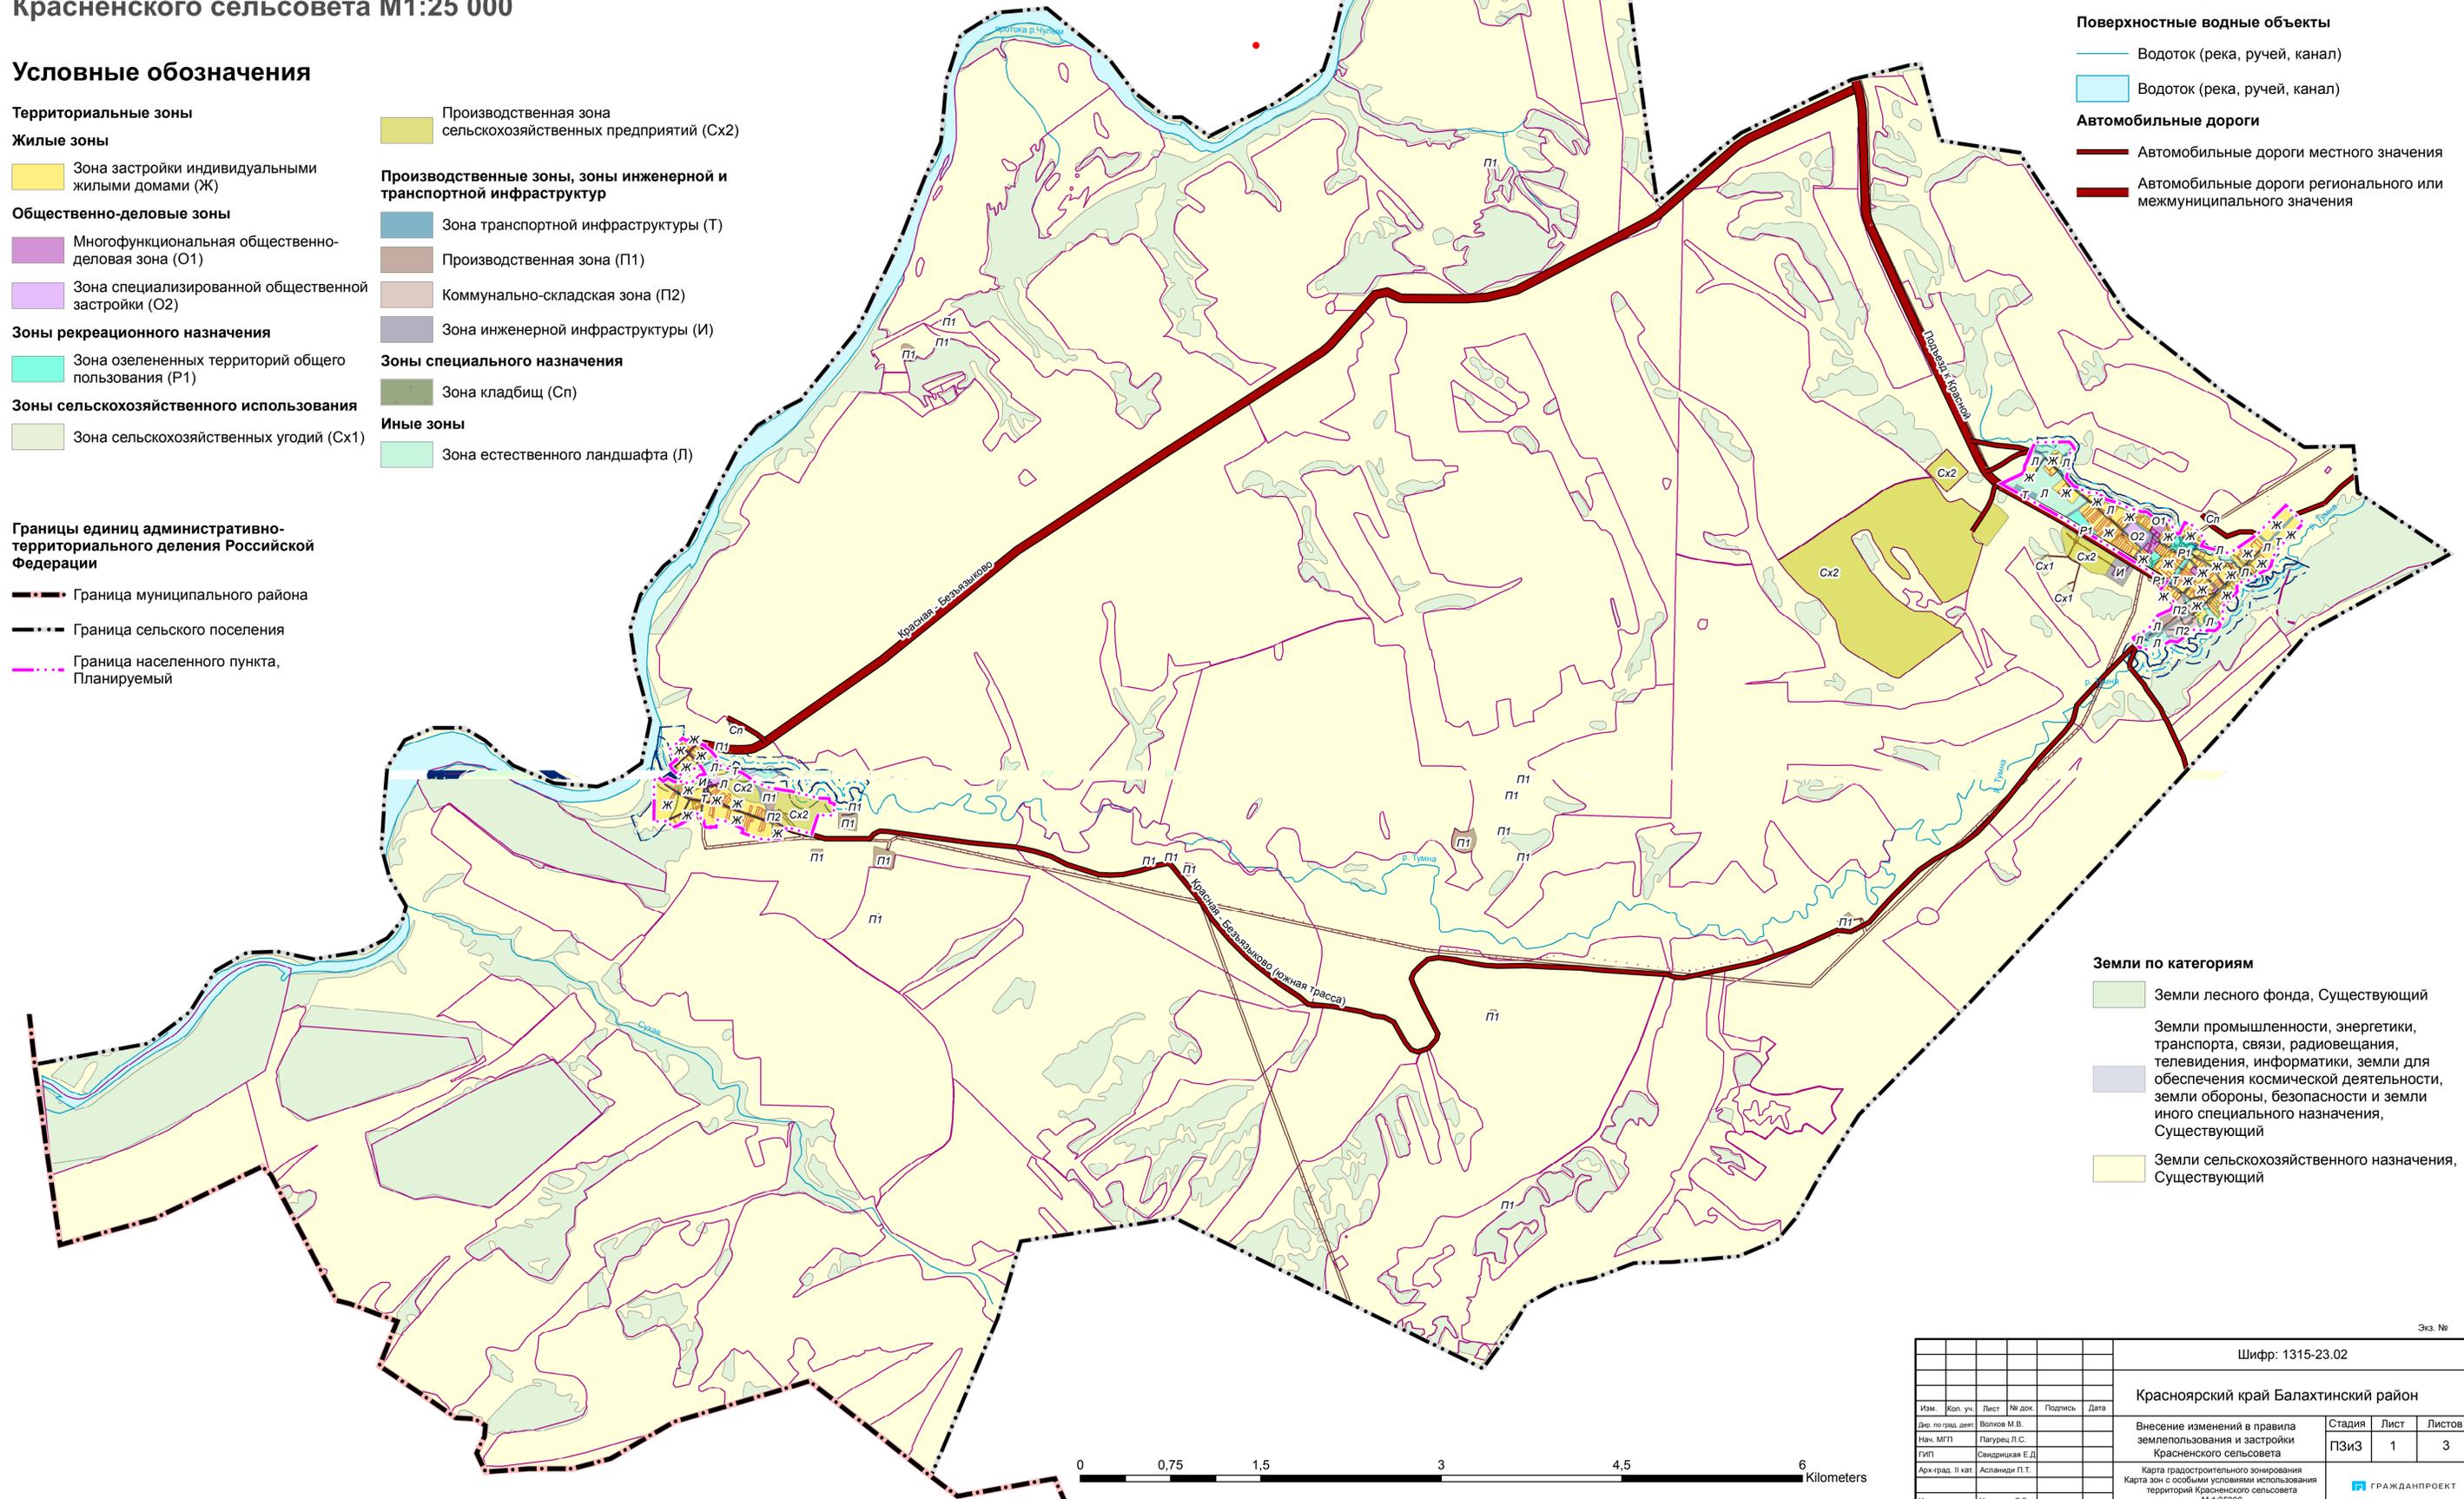

Земли по категориям

- Земли лесного фонда, Существующий
- Земли промышленности, энергетики, транспорта, связи, радиовещания, телевидения, информатики, земли для обеспечения космической деятельности, земли обороны, безопасности и земли иного специального назначения, Существующий
- Земли сельскохозяйственного назначения, Существующий



						Шифр: 1315-23.02		
						Красноярский край Балахтинский район		
Изм.	Коп. уч.	Лист	№ док.	Подпись	Дата	Внесение изменений в правила землепользования и застройки Красненского сельсовета		
Нач. МГП	Пагурец П.С.					Стадия	Лист	Листов
ГИП	Сидрицкая Е.Д.					ПЗиЗ	1	3
Арх-град. П.кат.	Асланиди П.Т.					Карта градостроительного зонирования		
Нормоконтроль	Устинова Л.Г.					Карта зон с особыми условиями использования территорий Красненского сельсовета		
						М 1:25000		
						Инва. № 17/21691		

Экз. №

