


Красноярский край Балахтинский район

Внесение изменений в правила землепользования и застройки Красненского сельсовета

Карта градостроительного зонирования

Карта зон с особыми условиями использования территорий д. Красная М1:5 000

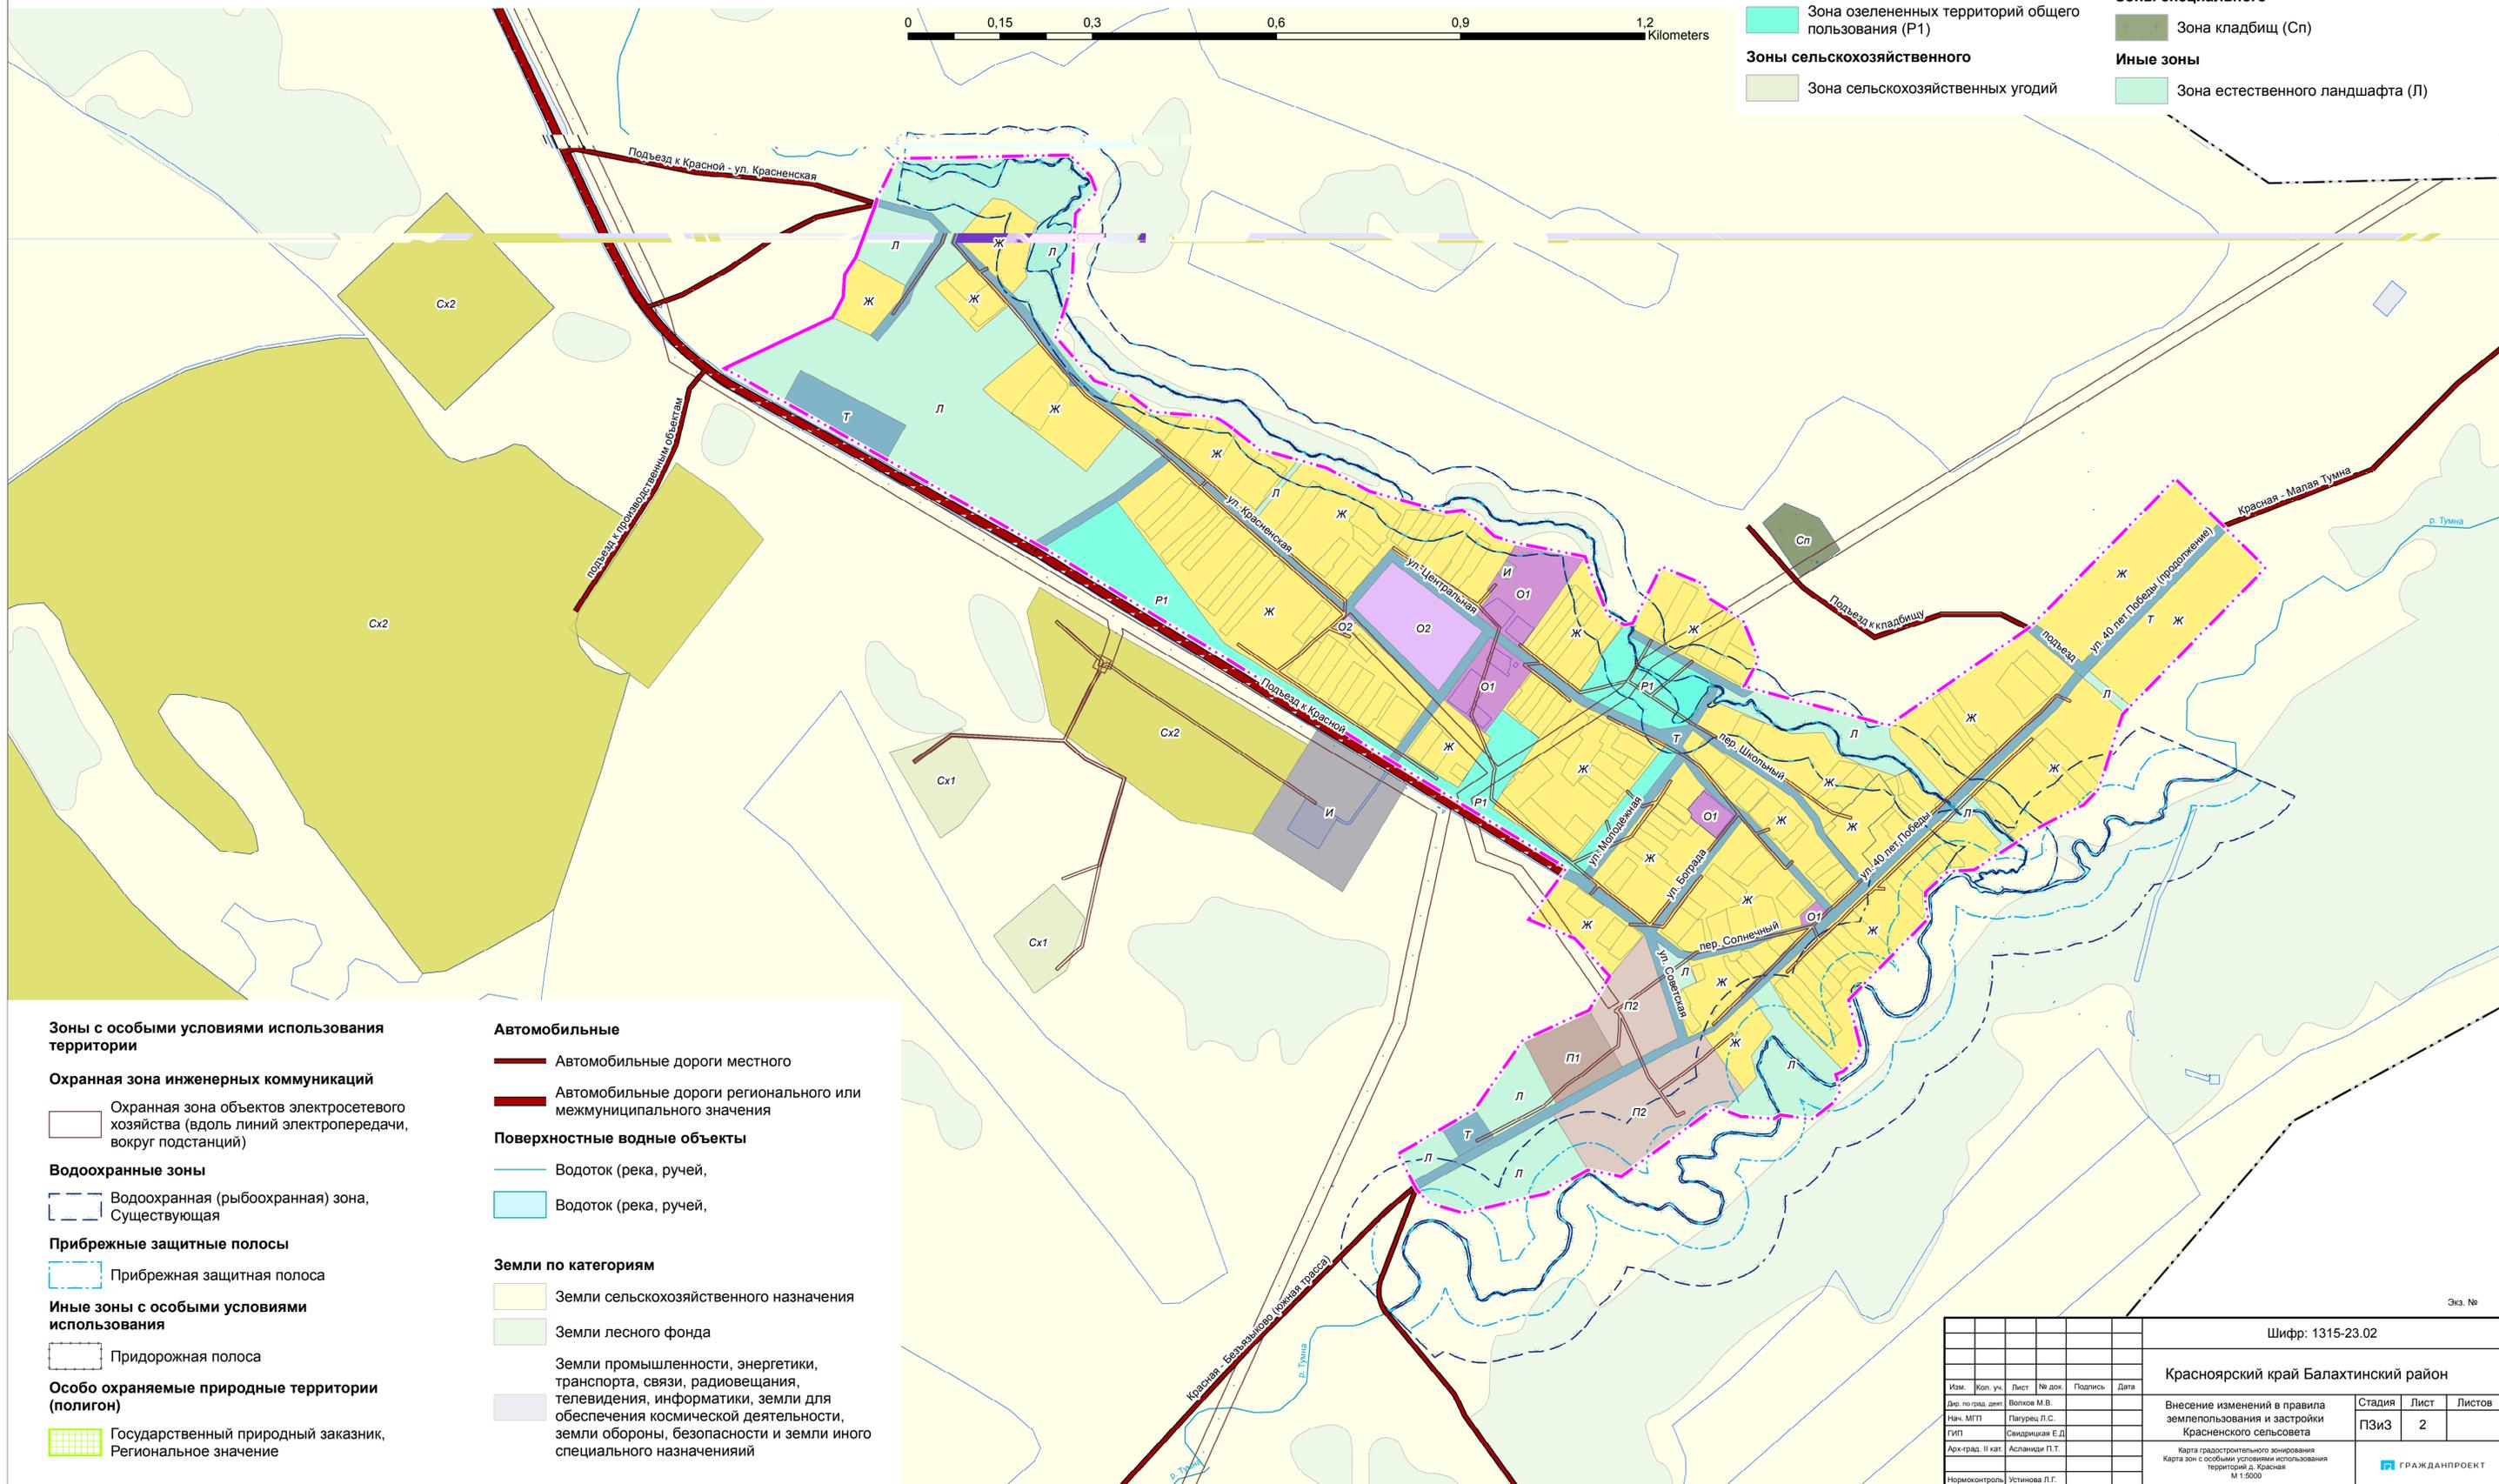

Условные обозначения

Границы единиц административно-территориального деления Российской Федерации

- Граница муниципального района, Существующий
- Граница сельского поселения, Существующий
- Граница населенного пункта, Планируемый

Территориальные зоны

Жилые зоны

- Зона застройки индивидуальными жилыми домами (Ж)

Общественно-деловые

- Многофункциональная общественно-деловая зона (О1)
- Зона специализированной общественной застройки (О2)

Зоны рекреационного

- Зона озелененных территорий общего пользования (Р1)

Зоны сельскохозяйственного

- Зона сельскохозяйственных угодий

- Производственная зона сельскохозяйственных предприятий (Сх2)

Производственные зоны, зоны инженерной и транспортной инфраструктур

- Зона транспортной инфраструктуры
- Производственная зона (П1)
- Коммунально-складская зона
- Зона инженерной инфраструктуры

Зоны специального

- Зона кладбищ (Сп)

Иные зоны

- Зона естественного ландшафта (Л)

Зоны с особыми условиями использования территории

Охранная зона инженерных коммуникаций

- Охранная зона объектов электросетевого хозяйства (вдоль линий электропередачи, вокруг подстанций)

Водоохранные зоны

- Водоохранная (рыбоохранная) зона, Существующая

Прибрежные защитные полосы

- Прибрежная защитная полоса

Иные зоны с особыми условиями использования

- Придорожная полоса

Особо охраняемые природные территории (полигон)

- Государственный природный заказник, Региональное значение

Автомобильные

- Автомобильные дороги местного
- Автомобильные дороги регионального или межмуниципального значения

Поверхностные водные объекты

- Водоток (река, ручей, Существующий)
- Водоток (река, ручей, Планируемый)

Земли по категориям

- Земли сельскохозяйственного назначения
- Земли лесного фонда
- Земли промышленности, энергетики, транспорта, связи, радиовещания, телевидения, информатики, земли для обеспечения космической деятельности, земли обороны, безопасности и земли иного специального назначения

					Экз. №			
					Шифр: 1315-23.02			
					Красноярский край Балахтинский район			
					Внесение изменений в правила землепользования и застройки Красненского сельсовета			
					Стадия		Лист	Листов
					ПЗиЗ		2	
					Карта градостроительного зонирования			
					Карта зон с особыми условиями использования территорий д. Красная			
					М 1:5000			
					Инт. № 17/21692			
Изм.	Коп. уч.	Лист	№ док.	Подпись	Дата			
Нач. МГП				Пагурец П.С.				
ГИП				Сидрицкая Е.Д.				
Арх-град. II кат.				Асланиди П.Т.				
Нормоконтроль				Устинова Л.Г.				