
Красноярский край Балахтинский район Генеральный план Красненского сельсовета

Условные обозначения

Границы единиц административнотерриториального деления Российской
Федерации

Карта планируемого размещения объектов местного значения д. Красная M 1:5 000

—— · · · - Граница населенного пункта, Планируемый Границы земельных участков, сведения о которых содержатся в ЕГРН Поверхностные водные объекты Водоток (река, ручей, канал), Существующий Водоток (река, ручей, канал), Существующий Объекты образования и науки Дошкольная образовательная организация, Планируемый к размещению Общеобразовательная организация, Планируемый к размещению Объекты физической культуры и массового спорта Объект спорта, включающий раздельно нормируемые спортивные сооружения (объекты) (в т. ч. физкультурно-оздоровительный комплекс), Планируемый к Функциональные зоны Зона застройки индивидуальными жилыми домами, Существующий Зона застройки индивидуальными жилыми домами, Планируемый Многофункциональная общественно-деловая зона, Существующий Зона специализированной общественной застройки, Существующий Зона специализированной общественной застройки, Планируемый Производственная зона, Существующий Коммунально-складская зона, Существующий Коммунально-складская зона, Планируемый Зона инженерной инфраструктуры, Существующий Зона инженерной инфраструктуры, Планируемый Зона транспортной инфраструктуры, Существующий Зона транспортной инфраструктуры, Планируемый Зона сельскохозяйственных угодий, Существующий Производственная зона сельскохозяйственных предприятий, Производственная зона сельскохозяйственных предприятий, Планируемый Зона озелененных территорий общего пользования (лесопарки, парки, сады, скверы, бульвары, городские леса), Планируемый Иные рекреационные зоны, Планируемый Иные рекреационные зоны, Существующий Зона кладбищ, Существующий Земли по категориям Земли сельскохозяйственного назначения, Существующий Земли лесного фонда, Существующий Земли промышленности, энергетики, транспорта, связи, радиовещания, телевидения, информатики, земли для обеспечения космической деятельности, земли обороны, безопасности и земли иного специального назначения, Существующий

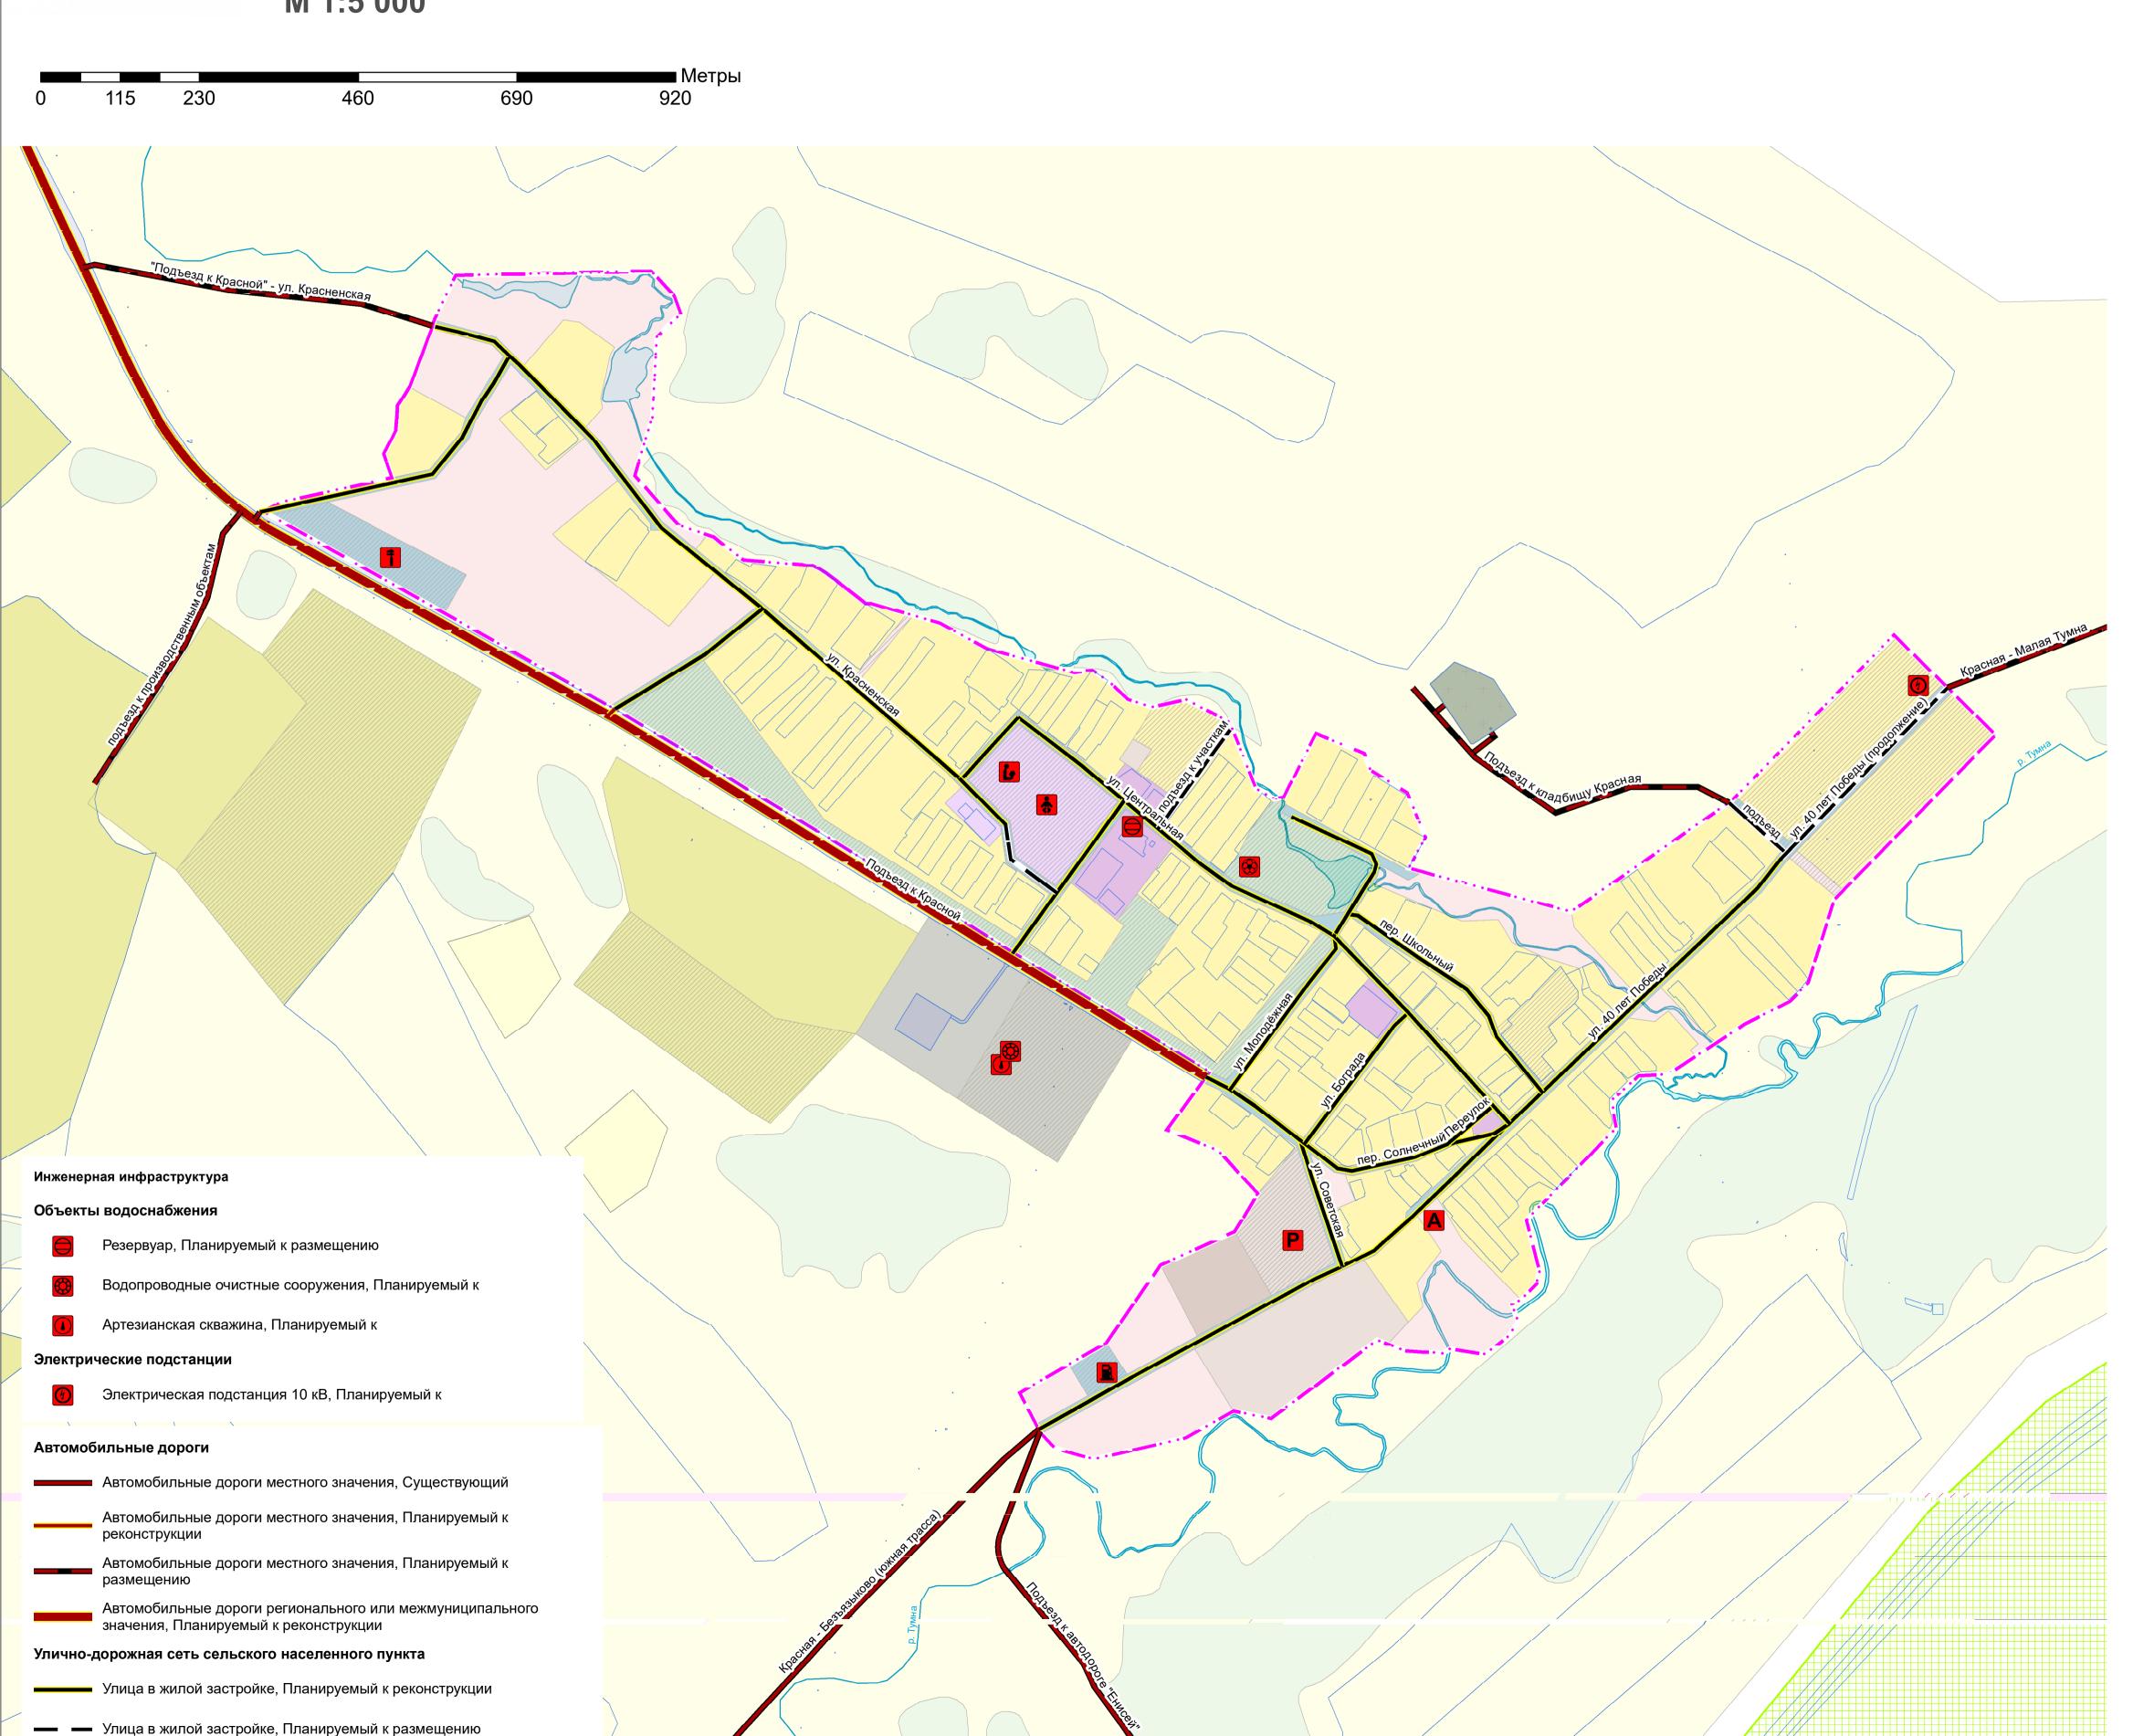

Примечание :объекты местного значения в области инженерной инфраструктуры приводятся на 17,18,19, листах.

Экз. № Шифр: 1315-23.02 Выполнение научно-исследовательской работы: Разработка проекта генерального плана и проекта внесения изменений в правила землепользования и застройки Изм. Кол. уч. Лист № док. Подпись Дата Красненского сельсовета Балахтинского района Красноярского края Стадия Лист Листов Дир. по град. деят. Волков М.В. Внесение изменений в генеральный план Нач. МГП Пагурец Л.С. Красненского сельсовета Балахтинского района Красноярского края Арх-град. II кат. Асланиди П.Т. Карта планируемого размещения объектов местного значения д. Красная омоконтроль Пагурец Л.С.