


Красноярский край Балахтинский район

Научно-исследовательская работа: «Разработка проекта генерального плана Ровненского сельсовета»

Карта транспортной инфраструктуры Ровненского сельсовета М 1:50 000

0 1 2 4 6 8 Kilometers

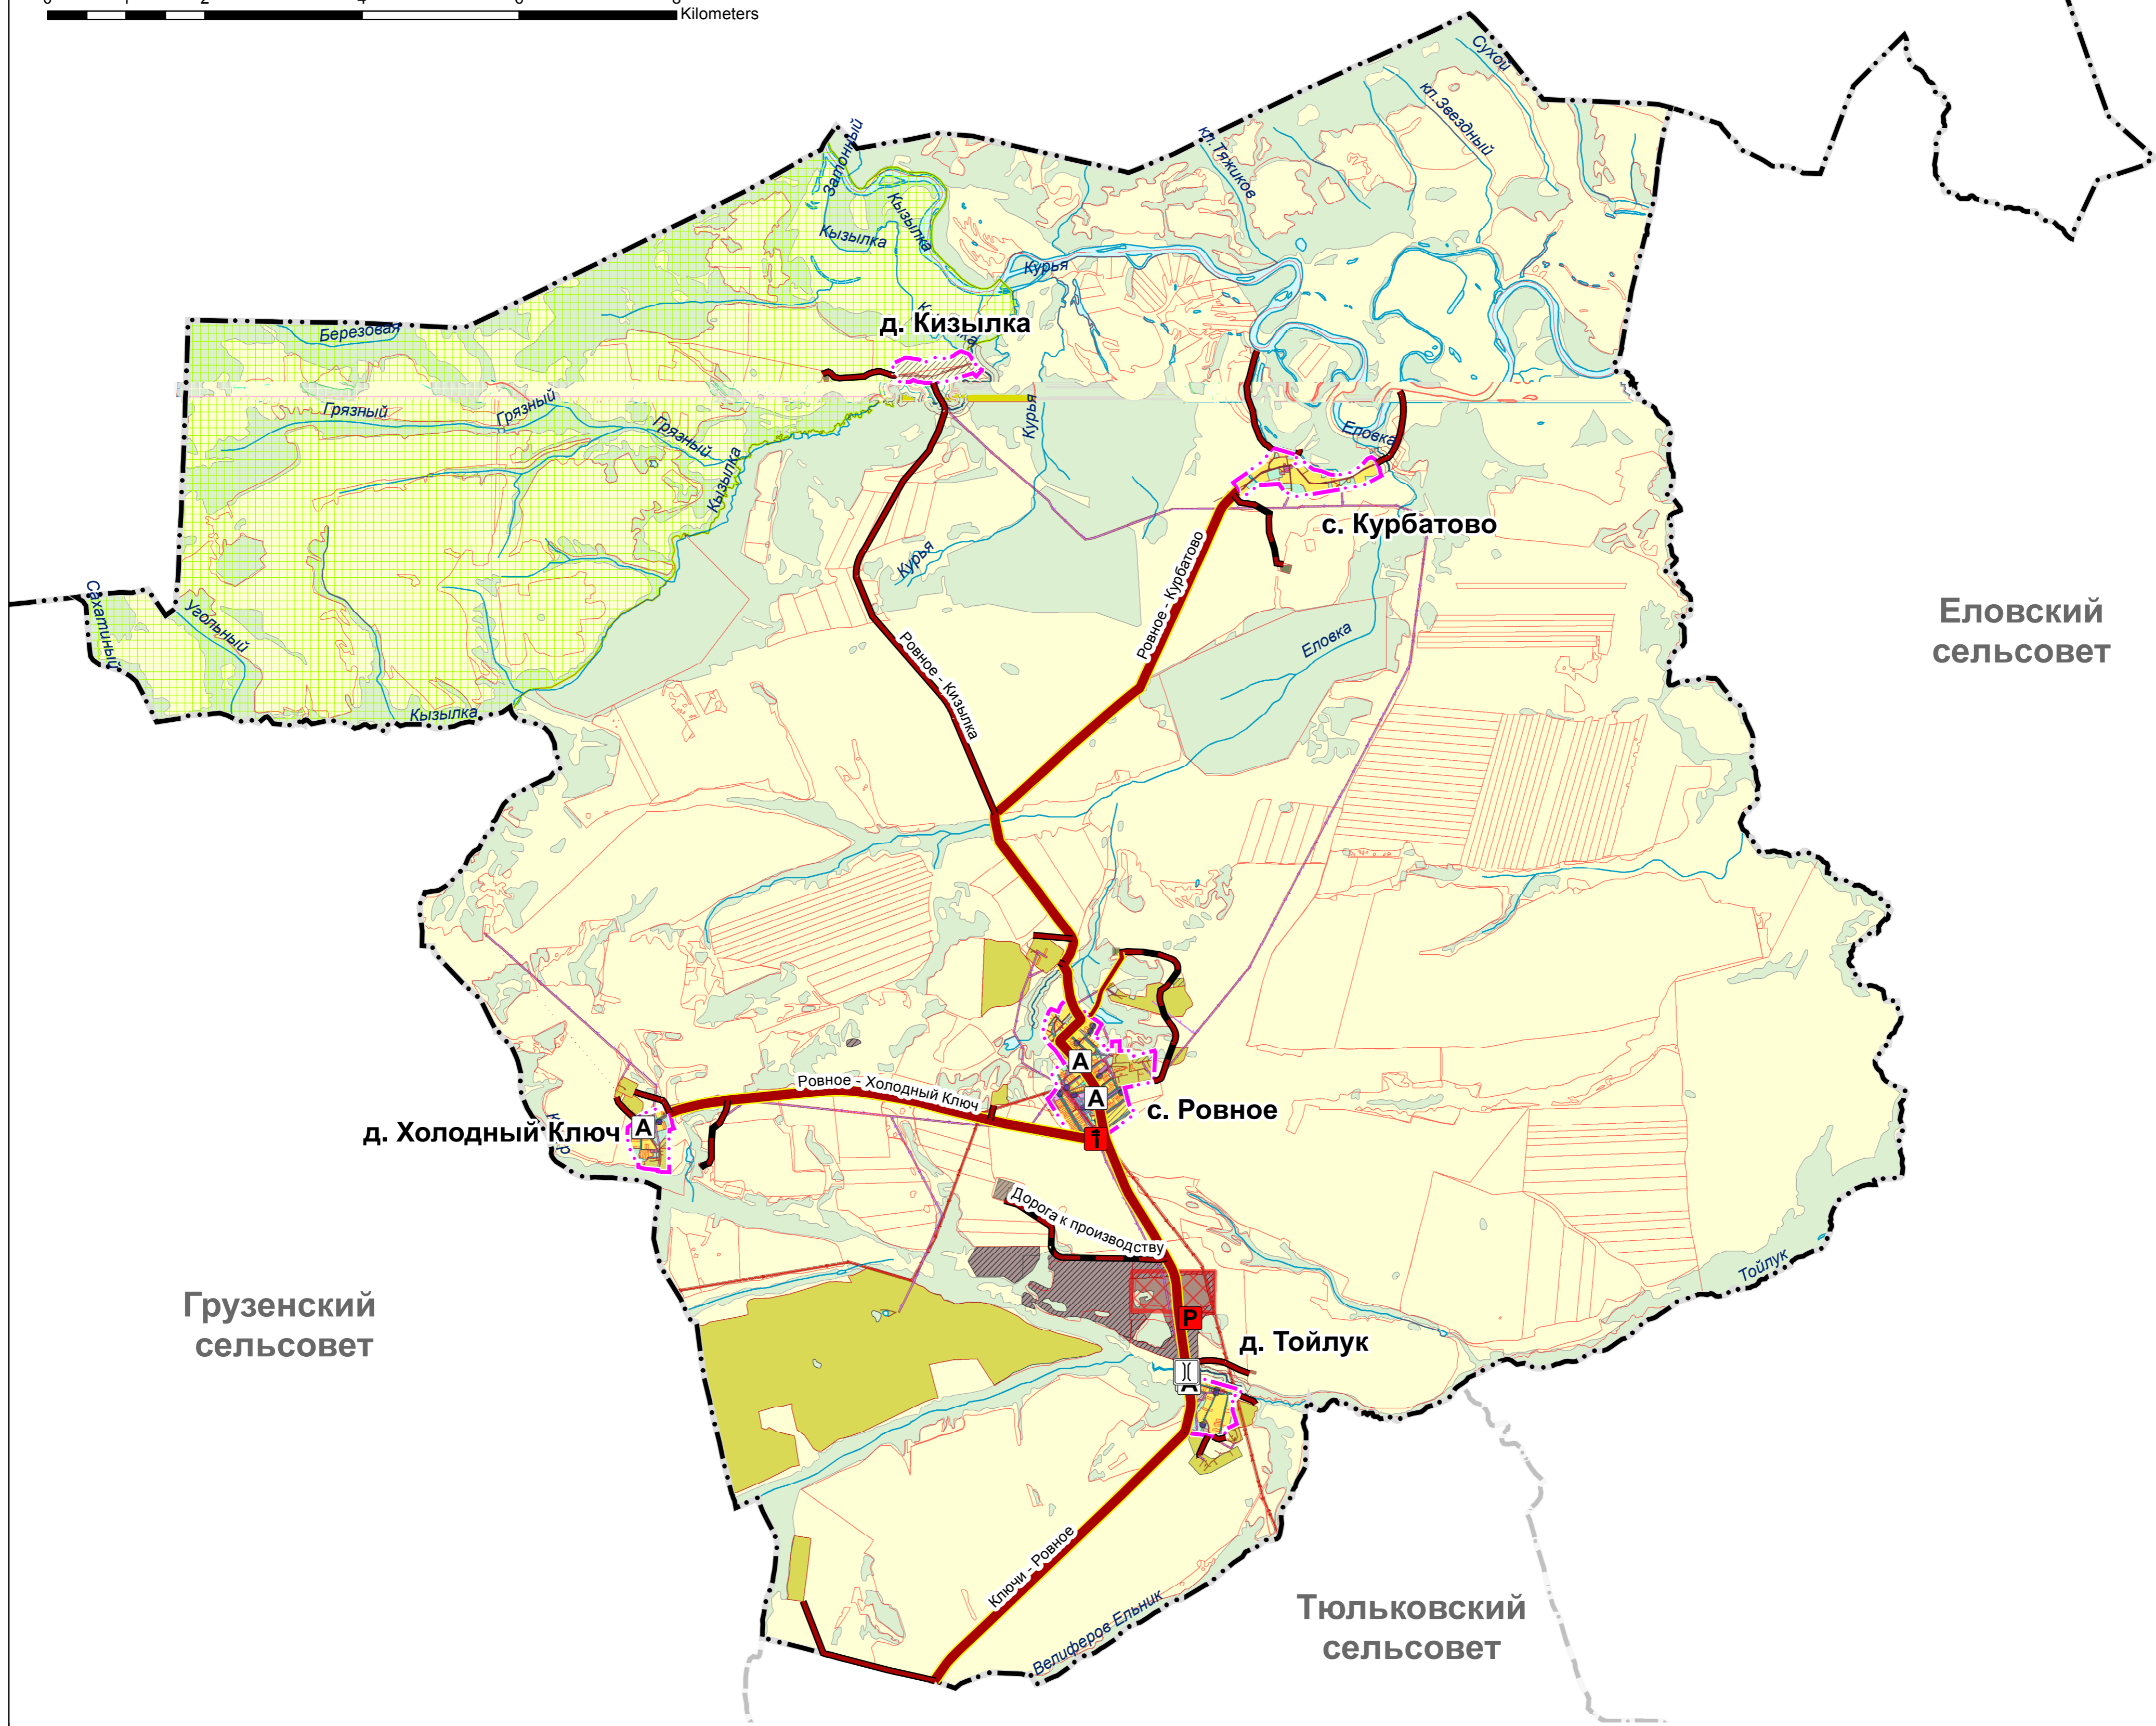

Еловский сельсовет

Грузенский сельсовет

Тюльковский сельсовет

Условные обозначения

Границы единиц административно-территориального деления Российской Федерации

--- Граница муниципального района, Существующий

- - - - - Граница населенного пункта, Планируемый

--- Граница сельского поселения, Существующий

□ Участки в ГКН

Линии электропередачи

— Линии электропередачи 10 кВ, Существующий

— Линии электропередачи 35 кВ, Существующий

Земли по категориям_проект

□ Земли лесного фонда, Существующий

□ Земли сельскохозяйственного назначения, Планируемый

□ Земли промышленности, энергетики, транспорта, связи, радиовещания, телевидения, информатики, земли для обеспечения космической деятельности, земли обороны, безопасности и земли иного специального назначения, Планируемый

□ Земли промышленности, энергетики, транспорта, связи, радиовещания, телевидения, информатики, земли для обеспечения космической деятельности, земли обороны, безопасности и земли иного специального назначения, Существующий

□ Земли сельскохозяйственного назначения, Существующий

Поверхностные водные объекты

□ Поверхностные водные объекты

□ Поверхностные водные объекты

Функциональные зоны

□ Зона застройки индивидуальными жилыми домами, Существующий

□ Зона застройки индивидуальными жилыми домами, Планируемый

□ Зона специализированной общественной застройки, Существующий

□ Многофункциональная общественно-деловая зона, Существующий

□ Многофункциональная общественно-деловая зона, Планируемый

□ Иные зоны, Существующий

□ Зона сельскохозяйственных угодий, Планируемый

□ Производственная зона сельскохозяйственных предприятий, Существующий

□ Производственная зона сельскохозяйственных предприятий, Планируемый

□ Зона озелененных территорий общего пользования (лесопарки, парки, сады, скверы, бульвары, городские леса), Существующий

□ Зона озелененных территорий общего пользования (лесопарки, парки, сады, скверы, бульвары, городские леса), Планируемый

□ Зона кладбищ, Существующий

□ Производственная зона, Существующий

□ Производственная зона, Планируемый

□ Коммунально-складская зона, Существующий

□ Коммунально-складская зона, Планируемый

□ Зона инженерной инфраструктуры, Существующий

□ Зона инженерной инфраструктуры, Планируемый

□ Зона транспортной инфраструктуры, Существующий

□ Зона транспортной инфраструктуры, Планируемый

Транспортная инфраструктура

Искусственные дорожные сооружения

□ Мостовое сооружение, Существующий

Остановочные пункты общественного пассажирского транспорта

□ Остановочный пункт, Существующий

Объекты обслуживания и хранения автомобильного транспорта

□ Стоянка (парковка) автомобилей, Планируемый к размещению

□ Станция технического обслуживания, Планируемый к размещению

Автомобильные дороги

□ Автомобильные дороги регионального или межмуниципального значения, Планируемый к реконструкции

□ Автомобильные дороги местного значения, Существующий

□ Автомобильные дороги местного значения, Планируемый к размещению

□ Автомобильные дороги местного значения, Планируемый к реконструкции

							Шифр: МК № 0319300156223000029 (1315-23.03)			
							Красноярский край Балахтинский район			
Изм.	Коп.уч.	Лист	№ док.	Подпись	Дата		Разработка проекта генерального плана Ровненского сельсовета	Стадия	Лист	Листов
				Волков М.В.			ГП	12		1
							Карта транспортной инфраструктуры Ровненского сельсовета М 1:50 000			
							ГРАЖДАНПРОЕКТ			