




Красноярский край Балахтинский район

Научно-исследовательская работа: «Разработка проекта генерального плана Ровненского сельсовета»

Карта функциональных зон сельского поселения

М 1:50 000

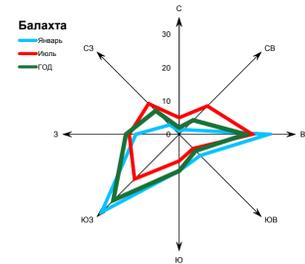

На территории сельсовета отсутствуют земельные участки, находящиеся в федеральной собственности

Функциональные зоны

Жилые зоны

- Зона застройки индивидуальными жилыми домами, Существующий
- Зона застройки индивидуальными жилыми домами, Планируемый

Общественно-деловые зоны

- Зона специализированной общественной застройки, Существующий
- Многофункциональная общественно-деловая зона, Существующий
- Многофункциональная общественно-деловая зона, Планируемый

Зоны рекреационного назначения

- Зона озелененных территорий общего пользования (лесопарки, парки, сады, скверы, бульвары, городские леса), Существующий
- Зона озелененных территорий общего пользования (лесопарки, парки, сады, скверы, бульвары, городские леса), Планируемый

Зоны сельскохозяйственного использования

- Зона сельскохозяйственных угодий, Планируемый
- Производственная зона сельскохозяйственных предприятий, Существующий
- Производственная зона сельскохозяйственных предприятий, Планируемый
- Зона сельскохозяйственных угодий, Существующий

Производственные зоны, зоны инженерной и транспортной инфраструктур

- Зона инженерной инфраструктуры, Существующий
- Зона инженерной инфраструктуры, Планируемый
- Производственная зона, Существующий
- Производственная зона, Планируемый
- Коммунально-складская зона, Существующий
- Коммунально-складская зона, Планируемый
- Зона транспортной инфраструктуры, Существующий
- Зона транспортной инфраструктуры, Планируемый

Зоны специального назначения

- Зона кладбищ, Существующий

Иные зоны

- Иные зоны, Существующий

Особо охраняемые природные территории

- Государственный природный заказник, Существующий

Поверхностные водные объекты

- Поверхностные водные объекты
- Поверхностные водные объекты

Земли по категориям

- Земли сельскохозяйственного назначения, Существующий
- Земли сельскохозяйственного назначения, Планируемый
- Земли лесного фонда, Существующий
- Земли промышленности, энергетики, транспорта, связи, радиовещания, телевидения, информатики, земли для обеспечения космической деятельности, земли обороны, безопасности и земли иного специального назначения, Существующий
- Земли промышленности, энергетики, транспорта, связи, радиовещания, телевидения, информатики, земли для обеспечения космической деятельности, земли обороны, безопасности и земли иного специального назначения, Планируемый

Условные обозначения

Границы единиц административно-территориального деления Российской Федерации

- Граница муниципального района, Существующий
- Граница населенного пункта, Планируемый
- Граница сельского поселения, Существующий
- Участки в ГКН

Объекты местного и регионального значения

Объекты образования и науки

- Дошкольная образовательная организация, Планируемый к размещению

Объекты физической культуры и массового спорта

- Объект спорта, включающий отдельно нормируемые спортивные сооружения (объекты) (в т. ч. физкультурно-оздоровительный комплекс), Планируемый к размещению
- Спортивное сооружение, Планируемый к размещению

Объекты связи

- Объекты почтовой связи, Планируемый к ликвидации
- Объекты почтовой связи, Планируемый к размещению
- Базовая станция, Планируемый к размещению

Прочие объекты обслуживания

- Объекты торговли, общественного питания, Планируемый к размещению
- Непроизводственные объекты коммунально-бытового обслуживания и предоставления персональных услуг, Планируемый к размещению

Объекты обслуживания и хранения автомобильного транспорта

- Стоянка (парковка) автомобилей, Планируемый к размещению
- Станция технического обслуживания, Планируемый к размещению

Предприятия и объекты добывающей и обрабатывающей промышленности

- Предприятие химической, целлюлозно-бумажной, фармацевтической промышленности, полиграфическое предприятие, Планируемый к размещению
- Предприятие угледобывающей промышленности, Планируемый к размещению

Предприятия и объекты сельского и лесного хозяйства, рыболовства и рыбоводства

- Предприятие по разведению молочного крупного рогатого скота, производство сырого молока, Планируемый к размещению

Объекты утилизации, обезвреживания, размещения отходов производства и потребления


- Объект размещения отходов, Планируемый к размещению

Объекты водоотведения

- Очистные сооружения (КОС), Планируемый к размещению

Автомобильные дороги

- Автомобильные дороги местного значения, Существующий
- Автомобильные дороги местного значения, Планируемый к размещению
- Автомобильные дороги регионального или межмуниципального значения, Планируемый к реконструкции

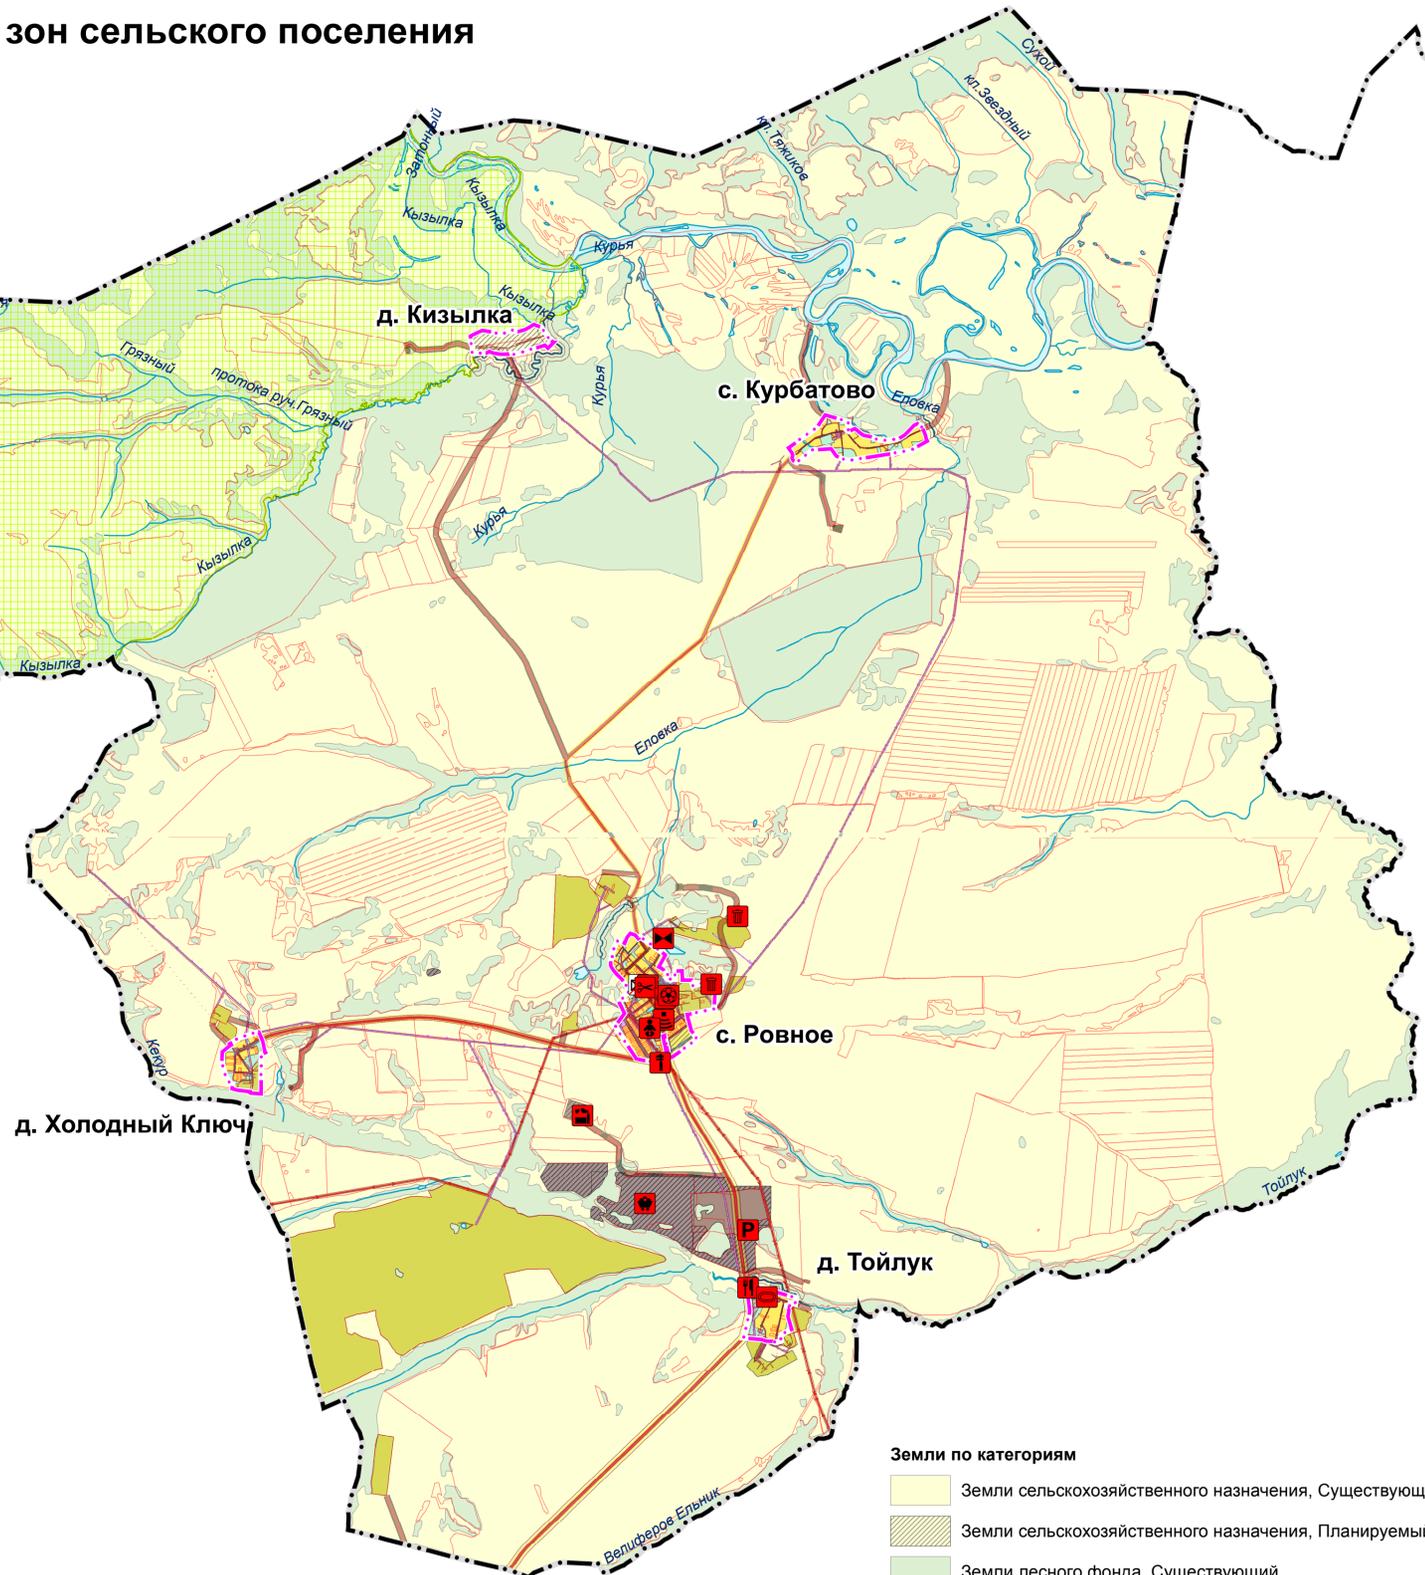

Шифр: МК № 0319300156223000029 (1315-23.03)				
Красноярский край Балахтинский район				
Изм.	Коп. уч.	Лист	№ док.	Подпись
Директор по град. деятельности	Возков М.В.	Паурец П.С.	Смирнова Е.Д.	
Начальник МГП	Паурец П.С.	Смирнова Е.Д.		
ГИП	Смирнова Е.Д.			
Разработка проекта генерального плана Ровненского сельсовета			Стадия	Лист
			ГП	5
Карта функциональных зон сельского поселения М 1:50 000			Листов	25
Нормоконтроль			Паурец П.С.	
ГРАЖДАНПРОЕКТ				