





Красноярский край Балахтинский район

Научно-исследовательская работа: «Разработка проекта генерального плана Ровненского сельсовета»

Карта функциональных зон населенного пункта с. Ровное

М 1:5 000

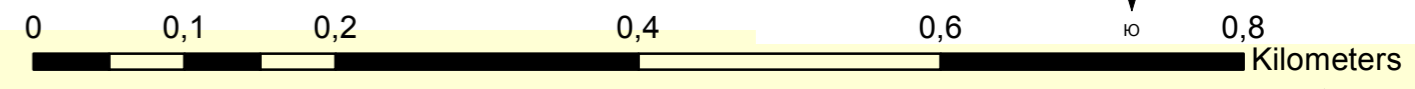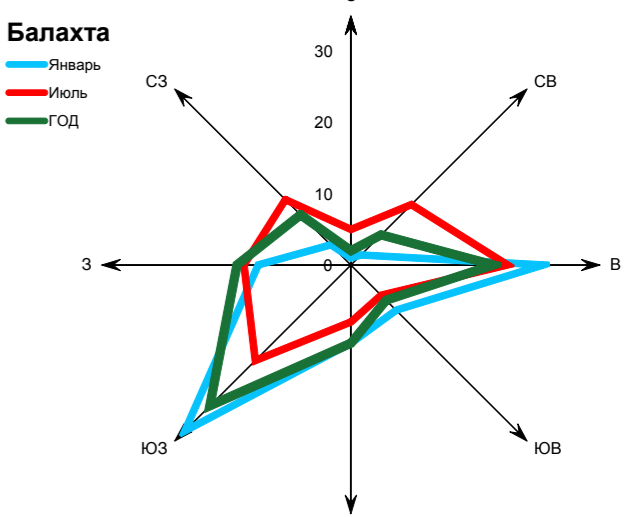

Условные обозначения

- Граница населенного пункта, Планируемый
- Участки в ГКН

Функциональные зоны

Жилые зоны

- Зона застройки индивидуальными жилыми домами, Существующий
- Зона застройки индивидуальными жилыми домами, Планируемый

Общественно-деловые зоны

- Зона специализированной общественной застройки, Существующий
- Многофункциональная общественно-деловая зона, Существующий
- Многофункциональная общественно-деловая зона, Планируемый

Зоны рекреационного назначения

- Зона озелененных территорий общего пользования (лесопарки, парки, сады, скверы, бульвары, городские леса), Существующий
- Зона озелененных территорий общего пользования (лесопарки, парки, сады, скверы, бульвары, городские леса), Планируемый

Зоны сельскохозяйственного использования

- Зона сельскохозяйственных угодий, Планируемый
- Производственная зона сельскохозяйственных предприятий, Существующий

- Производственная зона сельскохозяйственных предприятий, Планируемый
- Зона сельскохозяйственных угодий, Существующий

Производственные зоны, зоны инженерной и транспортной инфраструктур

- Зона инженерной инфраструктуры, Существующий
- Зона инженерной инфраструктуры, Планируемый
- Производственная зона, Существующий
- Производственная зона, Планируемый
- Коммунально-складская зона, Существующий
- Коммунально-складская зона, Планируемый
- Зона транспортной инфраструктуры, Существующий
- Зона транспортной инфраструктуры, Планируемый

Зоны специального назначения

- Зона кладбищ, Существующий

Иные зоны

- Иные зоны, Существующий

Объекты образования и науки

- Дошкольная образовательная организация, Планируемый к размещению

Прочие объекты обслуживания

- Непроизводственные объекты коммунально-бытового обслуживания и предоставления персональных услуг, Планируемый к размещению

Объекты физической культуры и массового спорта

- Объект спорта, включающий раздельно нормируемые спортивные сооружения (объекты) (в т. ч. физкультурно-оздоровительный комплекс), Планируемый к размещению
- Спортивное сооружение, Планируемый к размещению

Земли по категориям

- Земли сельскохозяйственного назначения, Существующий
- Земли лесного фонда, Существующий

- Земли промышленности, энергетики, транспорта, связи, радиовещания, телевидения, информатики, земли для обеспечения космической деятельности, земли обороны, безопасности и земли иного специального назначения, Существующий

Объекты местного и регионального назначения

Объекты связи

- Объекты почтовой связи, Планируемый к размещению
- Объекты почтовой связи, Планируемый к ликвидации
- Базовая станция, Планируемый к размещению

Объекты водоотведения

- Очистные сооружения (КОС), Планируемый к размещению

Объекты утилизации, обезвреживания, размещения отходов производства и потребления

- Объект размещения отходов, Планируемый к размещению

Объекты обслуживания и хранения автомобильного транспорта

- Станция технического обслуживания, Планируемый к размещению

Улично-дорожная сеть сельского населенного пункта

- Улицы в жилой застройке, Планируемый к размещению
- Улицы в жилой застройке, Планируемый к реконструкции

Автомобильные дороги

- Автомобильные дороги местного значения, Планируемый к размещению
- Автомобильные дороги местного значения, Существующий
- Автомобильные дороги регионального или межмуниципального значения, Планируемый к реконструкции

Изм.					Лист			№ док.		Подпись		Дата		Шифр: МК № 0319300156223000029 (1315-23.03)				
Красноярский край Балахтинский район													Стадия		Лист		Листов	
Разработка проекта генерального плана Ровненского сельсовета													ГП		6		25	
Карта функциональных зон населенного пункта с. Ровное М 1:5 000													ГРАЖДАНПРОЕКТ					
Имя, Коп. уч. должности			Волков М.В.			Пагурец Л.С.			Свирицкий Е.Д.			Пагурец Л.С.						
ГМП																		
Иван. № 1721813																		