




Красноярский край Балахтинский район

Научно-исследовательская работа: «Разработка проекта генерального плана Черемушкинского сельсовета»

Карта планируемого размещения объектов местного значения сельского поселения М 1:125 000

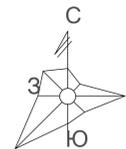

Условные обозначения

Границы единиц административно-территориального деления Российской Федерации

- Граница муниципального района, существующая
- Граница сельского поселения, существующая
- Граница населенного пункта, планируемая

Функциональные зоны

- Зоны сельскохозяйственного использования, существующие
- Зона садоводческих, огороднических или дачных некоммерческих объединений граждан, существующая
- Производственная зона сельскохозяйственных предприятий, существующая

Земли по категориям

- Земли населенных пунктов, существующие
- Земли населенных пунктов, планируемые
- Земли сельскохозяйственного назначения, существующие
- Земли особо охраняемых территорий и объектов, существующие
- Земли промышленности, энергетики, транспорта, связи, радиовещания, телевидения, информатики, земли для обеспечения космической деятельности, земли обороны, безопасности и земли иного специального назначения, существующие
- Земли лесного фонда, существующие

Поверхностные водные объекты

- Водоток (река, ручей, канал)
- Водоток (река, ручей, канал)
- Водоем (озеро, пруд, обводненный карьер, водохранилище)

Объекты связи

- Телевизионный ретранслятор, Планируемый к размещению

Объекты обслуживания и хранения автомобильного транспорта

- Станция автозаправочная, Планируемая к размещению

Автомобильные дороги



- Автомобильные дороги местного значения, планируемые к размещению

Объекты отдыха и туризма

- Специализированные коллективные средства размещения, Планируемые к размещению

Прочие объекты, связанные с производственной деятельностью

- Объект, связанный с производственной деятельностью, Планируемый к размещению

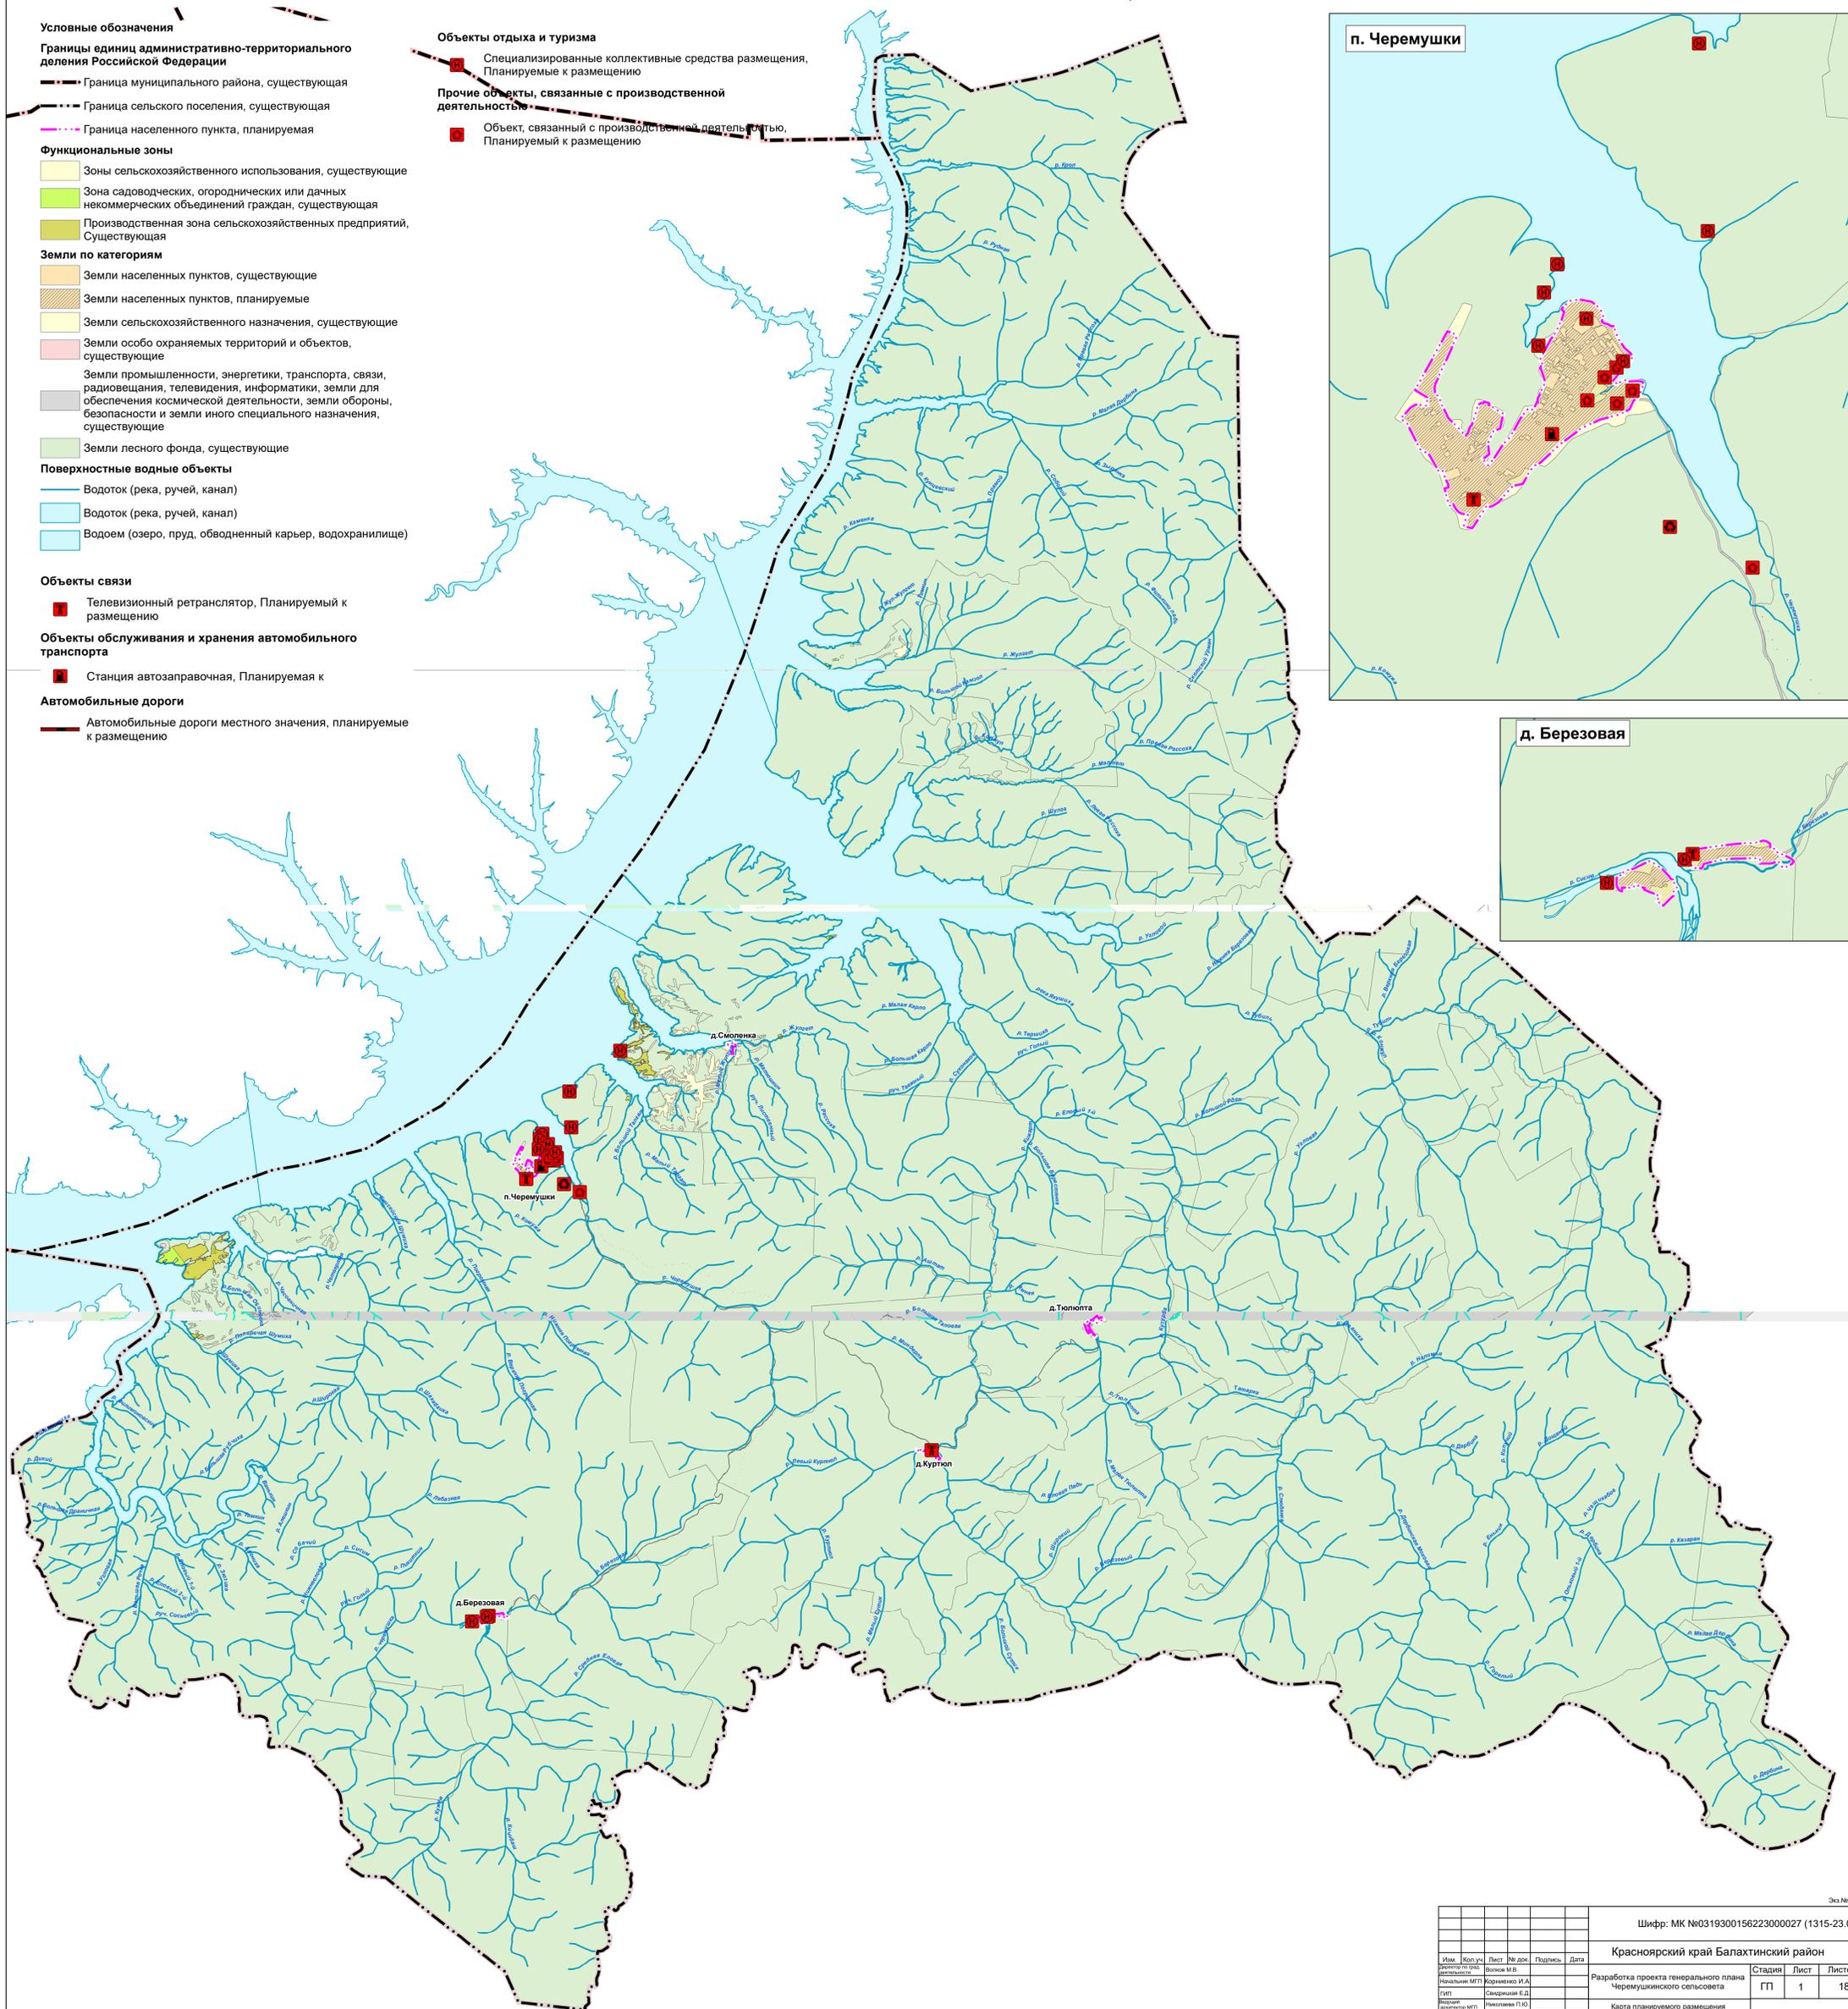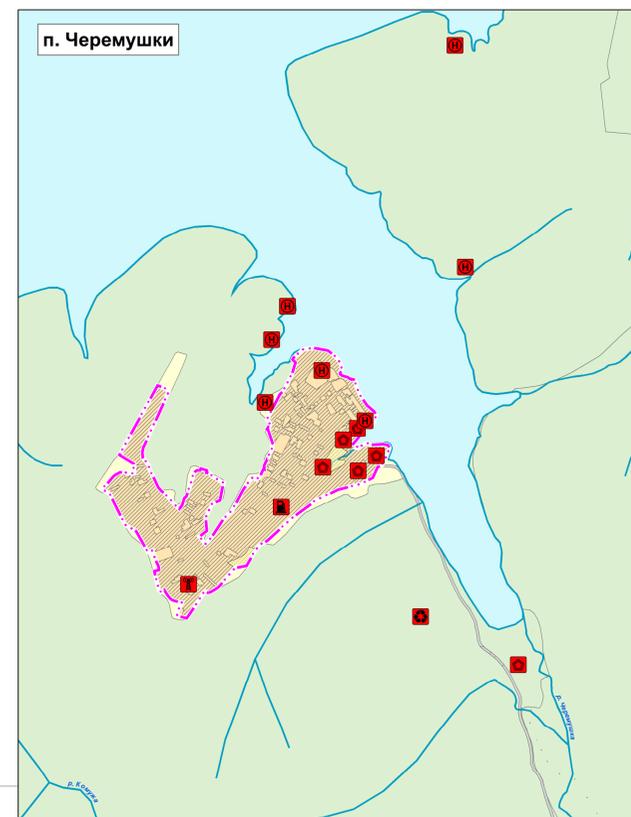

Шифр: МК №0319300156223000027 (1315-23.04)					
Красноярский край Балахтинский район					
Изм.	Кол. уч.	Лист	№ док.	Подпись	Дата
				Волков М.В.	
Начальник МРП			Кореньков И.А.		
ГИП			Сидоркин Е.Д.		
Местный администратор МРП			Рябенко А.Ю.		
Разработка проекта генерального плана Черемушкинского сельсовета				Стадия	Лист
Карта планируемого размещения объектов местного значения сельского поселения М 1:125 000				ГП	18
				ГП ГРАЖДАНПРОЕКТ	