




Красноярский край Балахтинский район

Научно-исследовательская работа: «Разработка проекта генерального плана Черемушкинского сельсовета»

Карта инженерной инфраструктуры Черёмушкинского сельсовета М 1:125 000

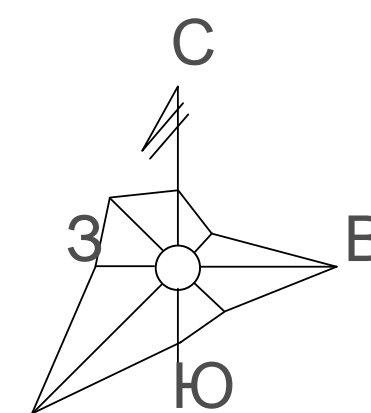

Условные обозначения

Границы единиц административно-территориального деления Российской Федерации

- Граница муниципального района, существующая
- Граница сельского поселения, существующая
- Граница населенного пункта, планируемая

Поверхностные водные объекты

- Водоток (река, ручей, канал)
- Водоток (река, ручей, канал)
- Водоем (озеро, пруд, обводненный карьер, водохранилище)

Земли по категориям

- Земли населенных пунктов, существующие
- Земли населенных пунктов, планируемые
- Земли сельскохозяйственного назначения, существующие
- Земли особо охраняемых территорий и объектов, существующие
- Земли промышленности, энергетики, транспорта, связи, радиовещания, телевидения, информатики, земли для обеспечения космической деятельности, земли обороны, безопасности и земли иного специального назначения, существующие
- Земли лесного фонда, существующие
- Земли водного фонда, существующие



Инженерная инфраструктура

Электрические подстанции

- Электрическая подстанция 35 кВ, существующая
- ⊙ Трансформаторная подстанция (ТП), существующая

Линии электропередачи (ЛЭП)

- Линии электропередачи 35 кВ, существующие
- Линии электропередачи 10 кВ, существующие

Объекты теплоснабжения

- ⊥ Источник тепловой энергии, существующий

Объекты водоснабжения

- ⊙ Водонапорная башня, существующая
- ⊙ Артезианская скважина, существующая

Сети водоснабжения


- Водопровод, существующий
- Водопровод, планируемый к размещению
- Водопровод, планируемый к реконструкции

Объекты водоотведения

- Очистные сооружения (КОС), Планируемый к размещению

Объекты связи

- ⊙ Телевизионный центр, существующий
- ⊙ Телевизионный ретранслятор, Существующий
- Телевизионный ретранслятор, Планируемый к размещению
- ⊙ Объекты почтовой связи, существующий
- Объекты почтовой связи, Планируемый к размещению
- ⊙ Объекты почтовой связи, Планируемый к ликвидации

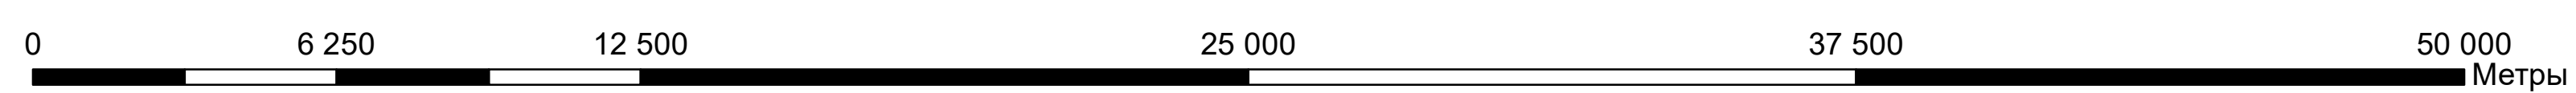

Имя		Кол. уч.	Лист	№ док.	Подпись	Дата
Шифр: МК №0319300156223000027 (1315-23.04)						
Красноярский край Балахтинский район						
Разработка проекта генерального плана Черемушкинского сельсовета						
Статус	Лист	Листов				
ГП	12					
Карта инженерной инфраструктуры Черёмушкинского сельсовета М 1:125 000						
ГП ГРАЖДАНПРОЕКТ						