



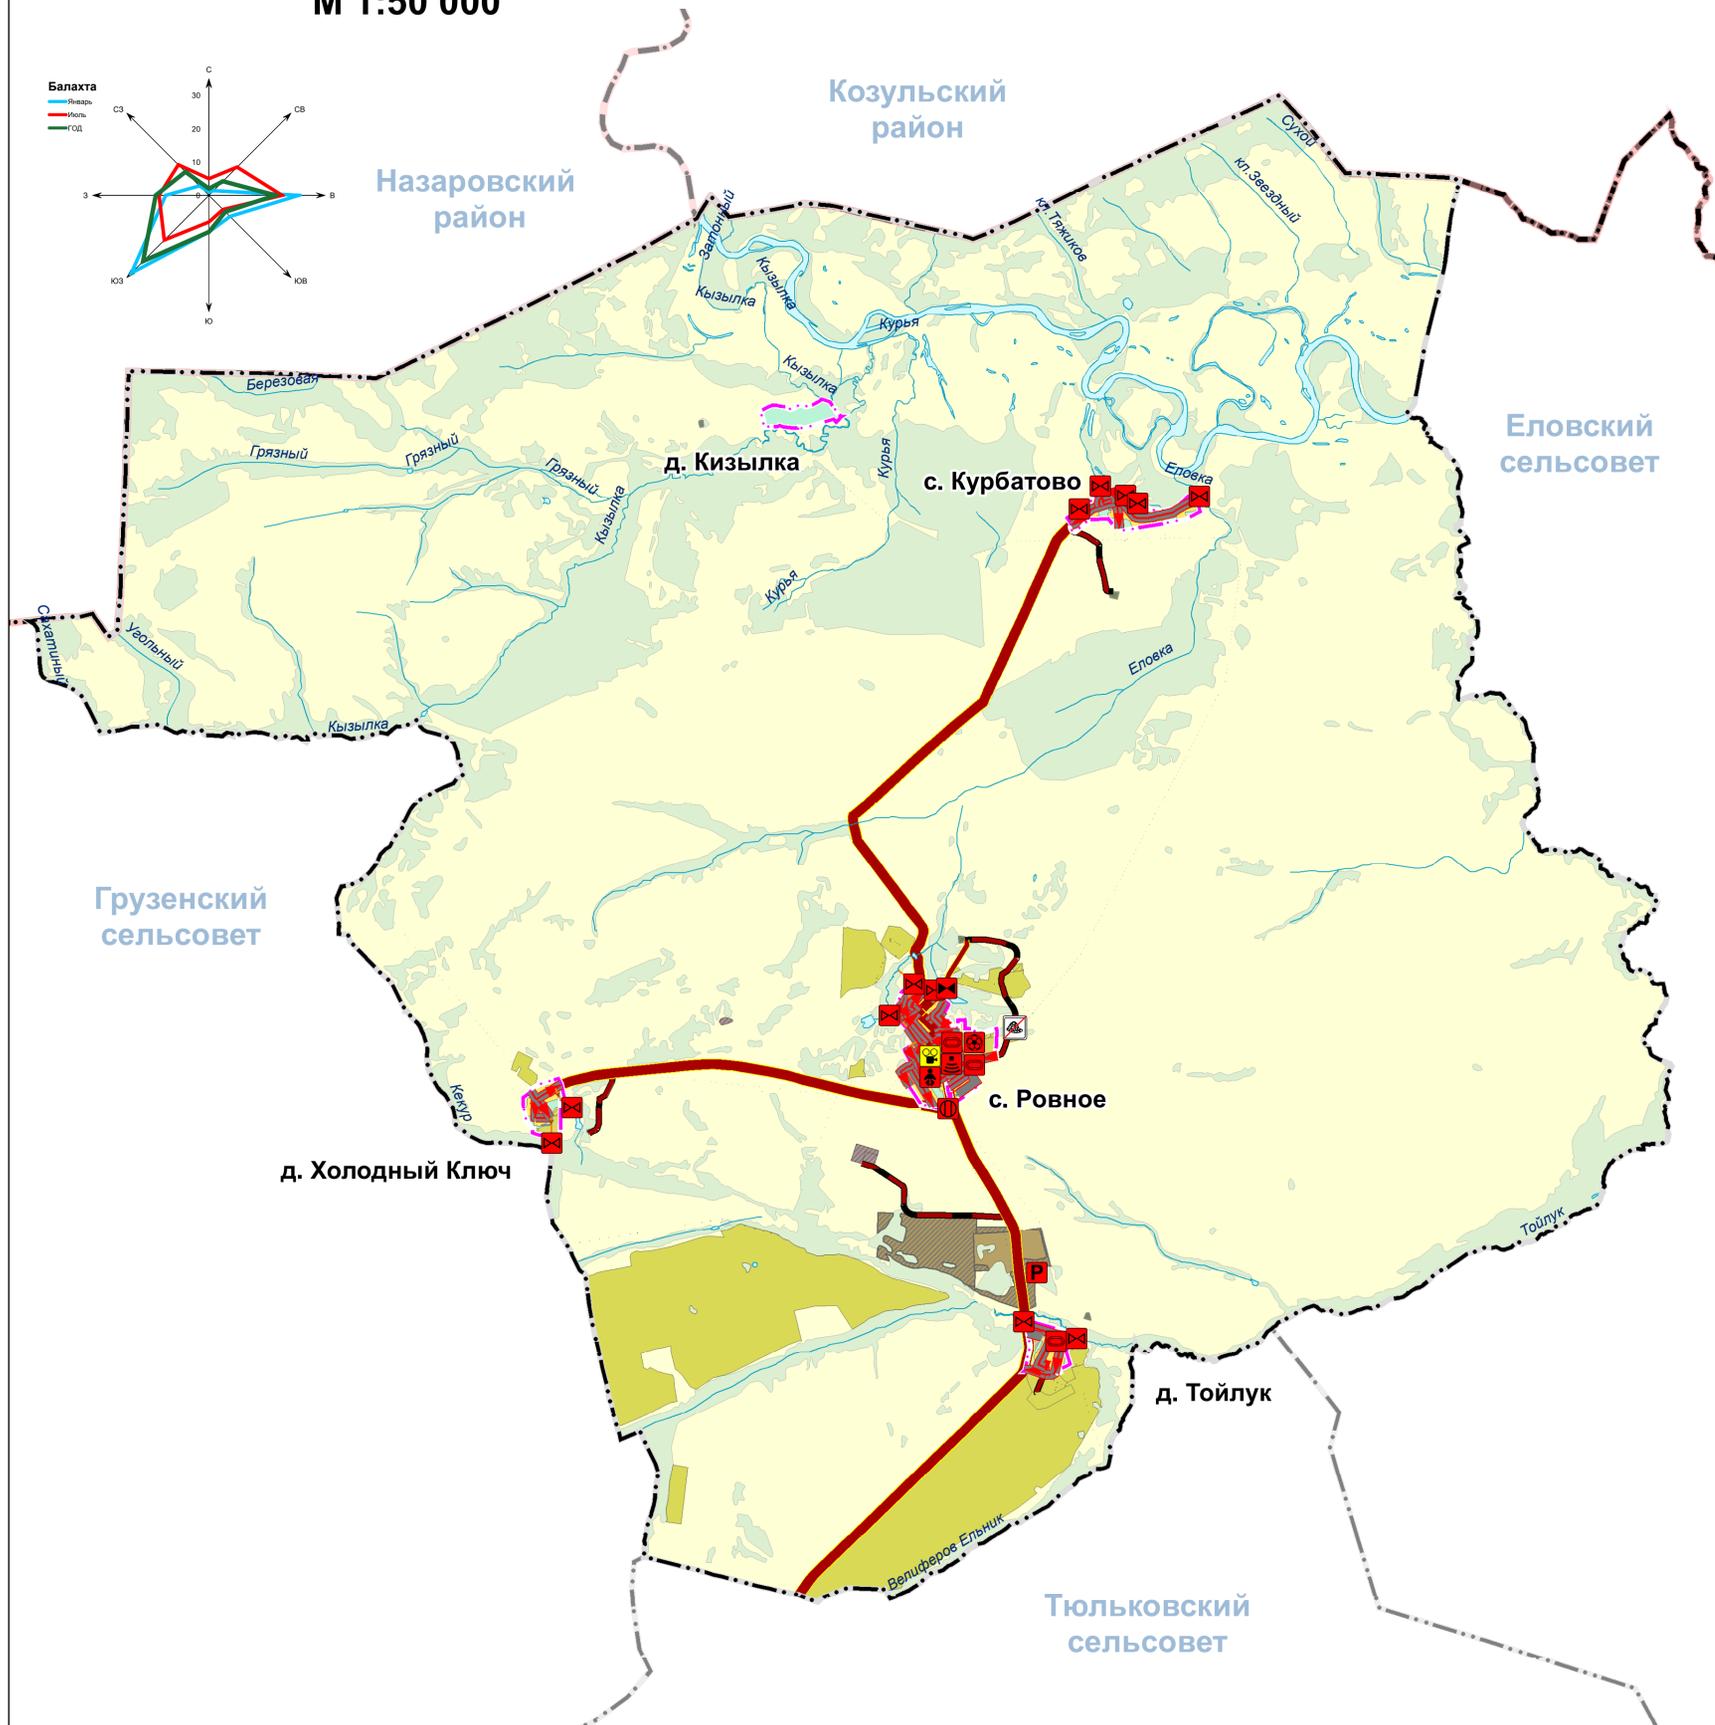

# Красноярский край Балахтинский район

## Научно-исследовательская работа: «Разработка проекта генерального плана Ровненского сельсовета»

Карта функциональных зон сельского поселения  
М 1:50 000

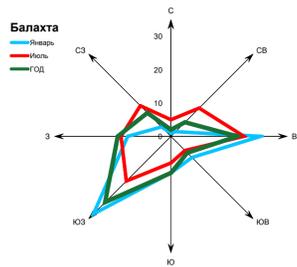

### Условные обозначения

Границы единиц административно-территориального деления Российской Федерации

Граница муниципального района, Существующая

Граница сельского поселения, Существующая

Граница населенного пункта, Планируемая

### Объекты местного значения поселения

Объекты физической культуры и массового спорта

Объект спорта, включающий отдельно нормируемые спортивные сооружения (объекты) (в т. ч. физкультурно-оздоровительный комплекс), Планируемый к размещению

Спортивное сооружение, Планируемое к размещению

Улично-дорожная сеть сельского населенного пункта

Улица в жилой застройке, Планируемая к размещению

Улица в жилой застройке, Планируемая к реконструкции

Автомобильные дороги

Автомобильные дороги местного значения, Планируемые к реконструкции

Автомобильные дороги местного значения, Планируемые к размещению

Объекты обслуживания и хранения автомобильного транспорта

Стоянка (парковка) автомобилей, Планируемая к размещению

Объекты связи

Базовая станция, Планируемая к размещению

Сети водоотведения

Канализация дождевая самотечная открытая, Планируемая к размещению

Объекты водоотведения

Очистные сооружения (КОС), Планируемые к размещению

Очистные сооружения дождевой канализации, Планируемые к размещению

Резервуар накопитель, Планируемый к размещению

Объекты утилизации, обезвреживания, размещения отходов производства и потребления

Места несанкционированного размещения отходов производства и потребления, Планируемые к ликвидации

### Объекты местного значения муниципального района

Объекты образования и науки

Здание (комплекс зданий) дошкольной образовательной организации, Планируемое к размещению

Объекты культуры и искусства

Объект культурно-досугового (клубного) типа, Планируемый к реконструкции

### Объекты регионального значения

Автомобильные дороги

Автомобильные дороги регионального или межмуниципального значения, Планируемые к реконструкции

Поверхностные водные объекты

Поверхностные водные объекты

Поверхностные водные объекты

### Функциональные зоны

Жилые зоны

Зона застройки индивидуальными жилыми домами, Существующая

Зона застройки индивидуальными жилыми домами, Планируемая

Общественно-деловые зоны

Зона специализированной общественной застройки, Существующая

Многофункциональная общественно-деловая зона, Существующая

Многофункциональная общественно-деловая зона, Планируемая

Зоны рекреационного назначения

Зона озелененных территорий общего пользования (лесопарки, парки, сады, скверы, бульвары, городские леса), Планируемая

Зона озелененных территорий общего пользования (лесопарки, парки, сады, скверы, бульвары, городские леса), Существующая

Зоны сельскохозяйственного использования

Производственная зона сельскохозяйственных предприятий, Существующая

Производственная зона сельскохозяйственных предприятий, Планируемая

Производственные зоны, зоны инженерной и транспортной инфраструктур

Зона инженерной инфраструктуры, Существующая

Зона инженерной инфраструктуры, Планируемая

Зона добычи полезных ископаемых, Существующая

Зона добычи полезных ископаемых, Планируемая

Коммунально-складская зона, Существующая

Коммунально-складская зона, Планируемая

Производственная зона, Планируемая

Зона транспортной инфраструктуры, Существующая

Зона транспортной инфраструктуры, Планируемая

Зоны специального назначения

Зона кладбищ, Существующая

Иные зоны

Иные зоны, Существующие

Земли по категориям

Земли сельскохозяйственного назначения, Существующие

Земли сельскохозяйственного назначения, Планируемые

Земли лесного фонда, Существующие

Земли промышленности, энергетики, транспорта, связи, радиовещания, телевидения, информатики, земли для обеспечения космической деятельности, земли обороны, безопасности и земли иного специального назначения, Существующие

Земли промышленности, энергетики, транспорта, связи, радиовещания, телевидения, информатики, земли для обеспечения космической деятельности, земли обороны, безопасности и земли иного специального назначения, Планируемые

Утвержден  
Балахтинским районным Советом депутатов  
Решением № 35-372р от 30.04.2025

|  |                |      |        |         |
|--|----------------|------|--------|---------|
| Шифр: МК № 0319300156223000029 (1315-23.03)                  |                |      |        |         |
| Красноярский край Балахтинский район                         |                |      |        |         |
| Изм.   | Коп. уч.       | Лист | № док. | Подпись |
| Директор по град. деятельности                               | Волков М.В.    |      |        |         |
| Начальник МГП  | Корниенко И.А. |      |        |         |
| ГИП  | Смирнова Е.Д.  |      |        |         |
| Разработка проекта генерального плана Ровненского сельсовета |                |      | Стадия | Лист    |
|  |                |      | ГП     | 5       |
| Карта функциональных зон сельского поселения М 1:50 000      |                |      | Листов |         |
|  |                |      | 25     |         |
| ГП ГРАЖДАНПРОЕКТ   |                |      |        |         |