





Красноярский край Балахтинский район

Научно-исследовательская работа: «Разработка проекта генерального плана Ровненского сельсовета»

Карта планируемого размещения объектов местного значения с. Ровное

М 1:5 000

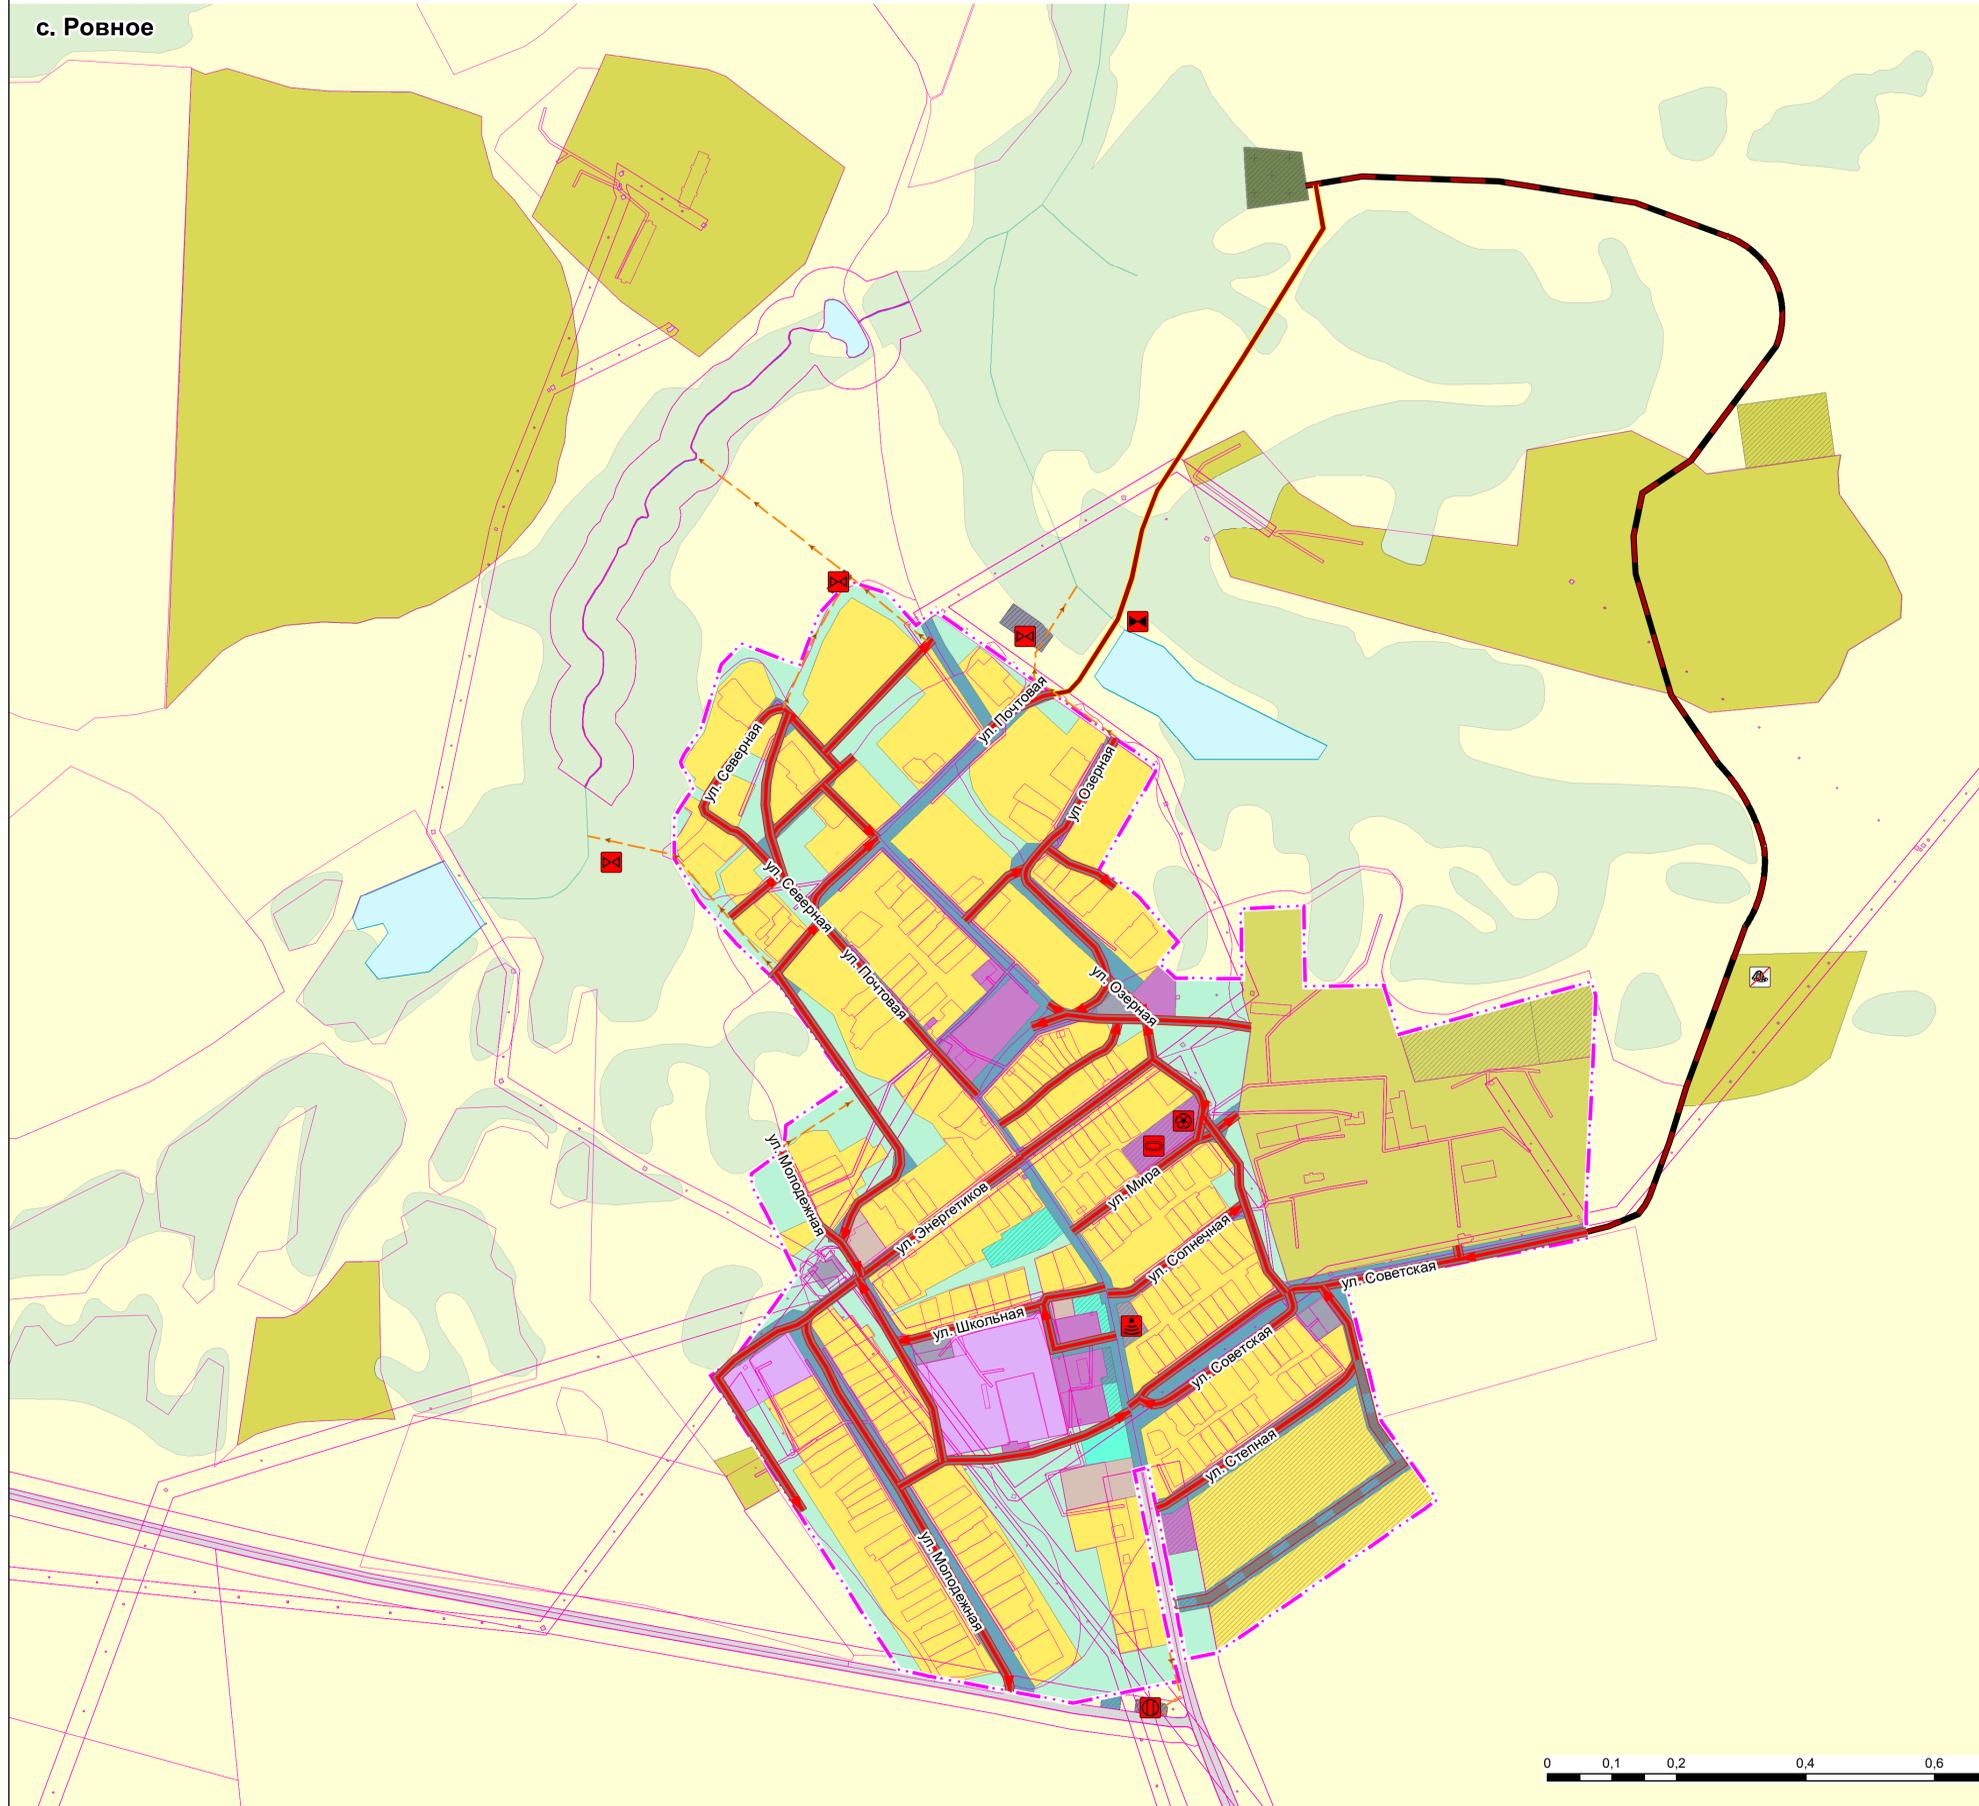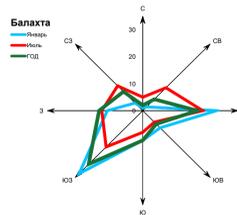

Условные обозначения

Границы единиц административно-территориального деления Российской Федерации

- Граница населенного пункта, Планируемая
- Участки в ГКН

Объекты местного значения поселения

Объекты физической культуры и массового спорта

- Объект спорта, включающий отдельно нормируемые спортивные сооружения (объекты) (в т. ч. физкультурно-оздоровительный комплекс), Планируемый к размещению
- Спортивное сооружение, Планируемое к размещению

Улично-дорожная сеть сельского населенного пункта

- Улицы в жилой застройке, Планируемая к размещению
- Улицы в жилой застройке, Планируемая к реконструкции

Автомобильные дороги

- Автомобильные дороги местного значения, Планируемые к размещению
- Автомобильные дороги местного значения, Планируемые к реконструкции

Объекты связи

- Базовая станция, Планируемая к размещению

Сети водоотведения

- Канализация дождевая самотечная открытая, Планируемая к размещению

Объекты водоотведения

- Очистные сооружения (КОС), Планируемые к размещению
- Очистные сооружения дождевой канализации, Планируемые к размещению
- Резервуар накопитель, Планируемый к размещению

Объекты утилизации, обезвреживания, размещения отходов производства и потребления

- Места несанкционированного размещения отходов производства и потребления, Планируемые к ликвидации

Поверхностные водные объекты

- Поверхностные водные объекты
- Поверхностные водные объекты

Функциональные зоны

Жилые зоны

- Зона застройки индивидуальными жилыми домами, Существующая
- Зона застройки индивидуальными жилыми домами, Планируемая

Общественно-деловые зоны

- Зона специализированной общественной застройки, Существующая
- Многофункциональная общественно-деловая зона, Существующая
- Многофункциональная общественно-деловая зона, Планируемая

Зоны рекреационного назначения

- Зона озелененных территорий общего пользования (лесопарки, парки, сады, скверы, бульвары, городские леса), Планируемая
- Зона озелененных территорий общего пользования (лесопарки, парки, сады, скверы, бульвары, городские леса), Существующая

Зоны сельскохозяйственного использования

- Производственная зона сельскохозяйственных предприятий, Существующая
- Производственная зона сельскохозяйственных предприятий, Планируемая

Производственные зоны, зоны инженерной и транспортной инфраструктуры

- Зона инженерной инфраструктуры, Существующая
- Зона инженерной инфраструктуры, Планируемая
- Коммунально-складская зона, Существующая
- Зона транспортной инфраструктуры, Существующая
- Зона транспортной инфраструктуры, Планируемая

Зоны специального назначения

- Зона кладбищ, Существующая

Иные зоны

- Иные зоны, Существующие

Земли по категориям

- Земли сельскохозяйственного назначения, Существующие
- Земли лесного фонда, Существующие
- Земли промышленности, энергетики, транспорта, связи, радиовещания, телевидения, информатики, земли для обеспечения космической деятельности, земли обороны, безопасности и земли иного специального назначения, Существующие
- Земли промышленности, энергетики, транспорта, связи, радиовещания, телевидения, информатики, земли для обеспечения космической деятельности, земли обороны, безопасности и земли иного специального назначения, Планируемые

Утвержден Балахтинским районным Советом депутатов
Решением № 35-372р от 30.04.2025

Экз. №

Шифр: МК № 0319300156223000029 (1315-23.03)				
Красноярский край Балахтинский район				
Изм.	Коп. уч.	Лист	№ док.	Подпись
Директор по град. деятельности	Волков М.В.			
Начальник МГП	Корниенко И.А.			
ГИП	Сандрицкая Е.Д.			
Разработка проекта генерального плана Ровненского сельсовета			Стадия	Лист
			ГП	2
Карта планируемого размещения объектов местного значения с. Ровное М 1:5 000			Листов	25
			ГП ГРАЖДАНПРОЕКТ	

