


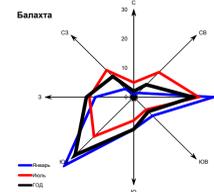

Балахтинский район, Чистопольский сельсовет
Правила землепользования и застройки

Карта градостроительного зонирования.
 Карта зон с особыми условиями использования территорий Чистопольского сельсовета

М 1:50 000



Условные обозначения

Границы

- Граница сельского поселения
- Граница населенного пункта

Зоны с особыми условиями использования территории

- Охранная зона ЛЭП, линий и сооружений связи
- Водоохранные зоны
- Прибрежные защитные полосы

Зоны затопления и подтопления

- Зона затопления
- Зона подтопления, сильное подтопление (глубина залегания грунтовых вод менее 0,3 м)
- Зона подтопления, умеренное подтопление (глубина залегания грунтовых вод от 0,3-0,7 до 1,2-2 м)
- Зона подтопления, слабое подтопление (глубина залегания грунтовых вод от 2 до 3 м)

Автомобильные дороги

- Автомобильные дороги регионального или межмуниципального значения
- Автомобильные дороги местного значения

Особо охраняемые природные территории

- Государственный природный заказник, Региональное значение, Действующий

Территориальные зоны

Жилые зоны

- Жилая зона (Ж)

Общественно-деловые зоны

- Многофункциональная общественно-деловая застройка (О1)
- Зона специализированной общественной застройки (О2)

Зоны рекреационного назначения

- Зона озелененных территорий общего пользования (Р1)
- Зона естественного ландшафта (Р2)

Производственные зоны, зоны инженерной и транспортной инфраструктур


- Производственная зона IV-V класса опасности (П1)
- Коммунально-складская зона (П2)
- Зона инженерной инфраструктуры (И)
- Зона транспортной инфраструктуры (Т)

Зоны сельскохозяйственного использования

- Зона сельскохозяйственных угодий (Сх1)
- Производственная зона сельскохозяйственных предприятий (Сх2)

Зоны специального назначения

- Зона кладбищ (Сп)

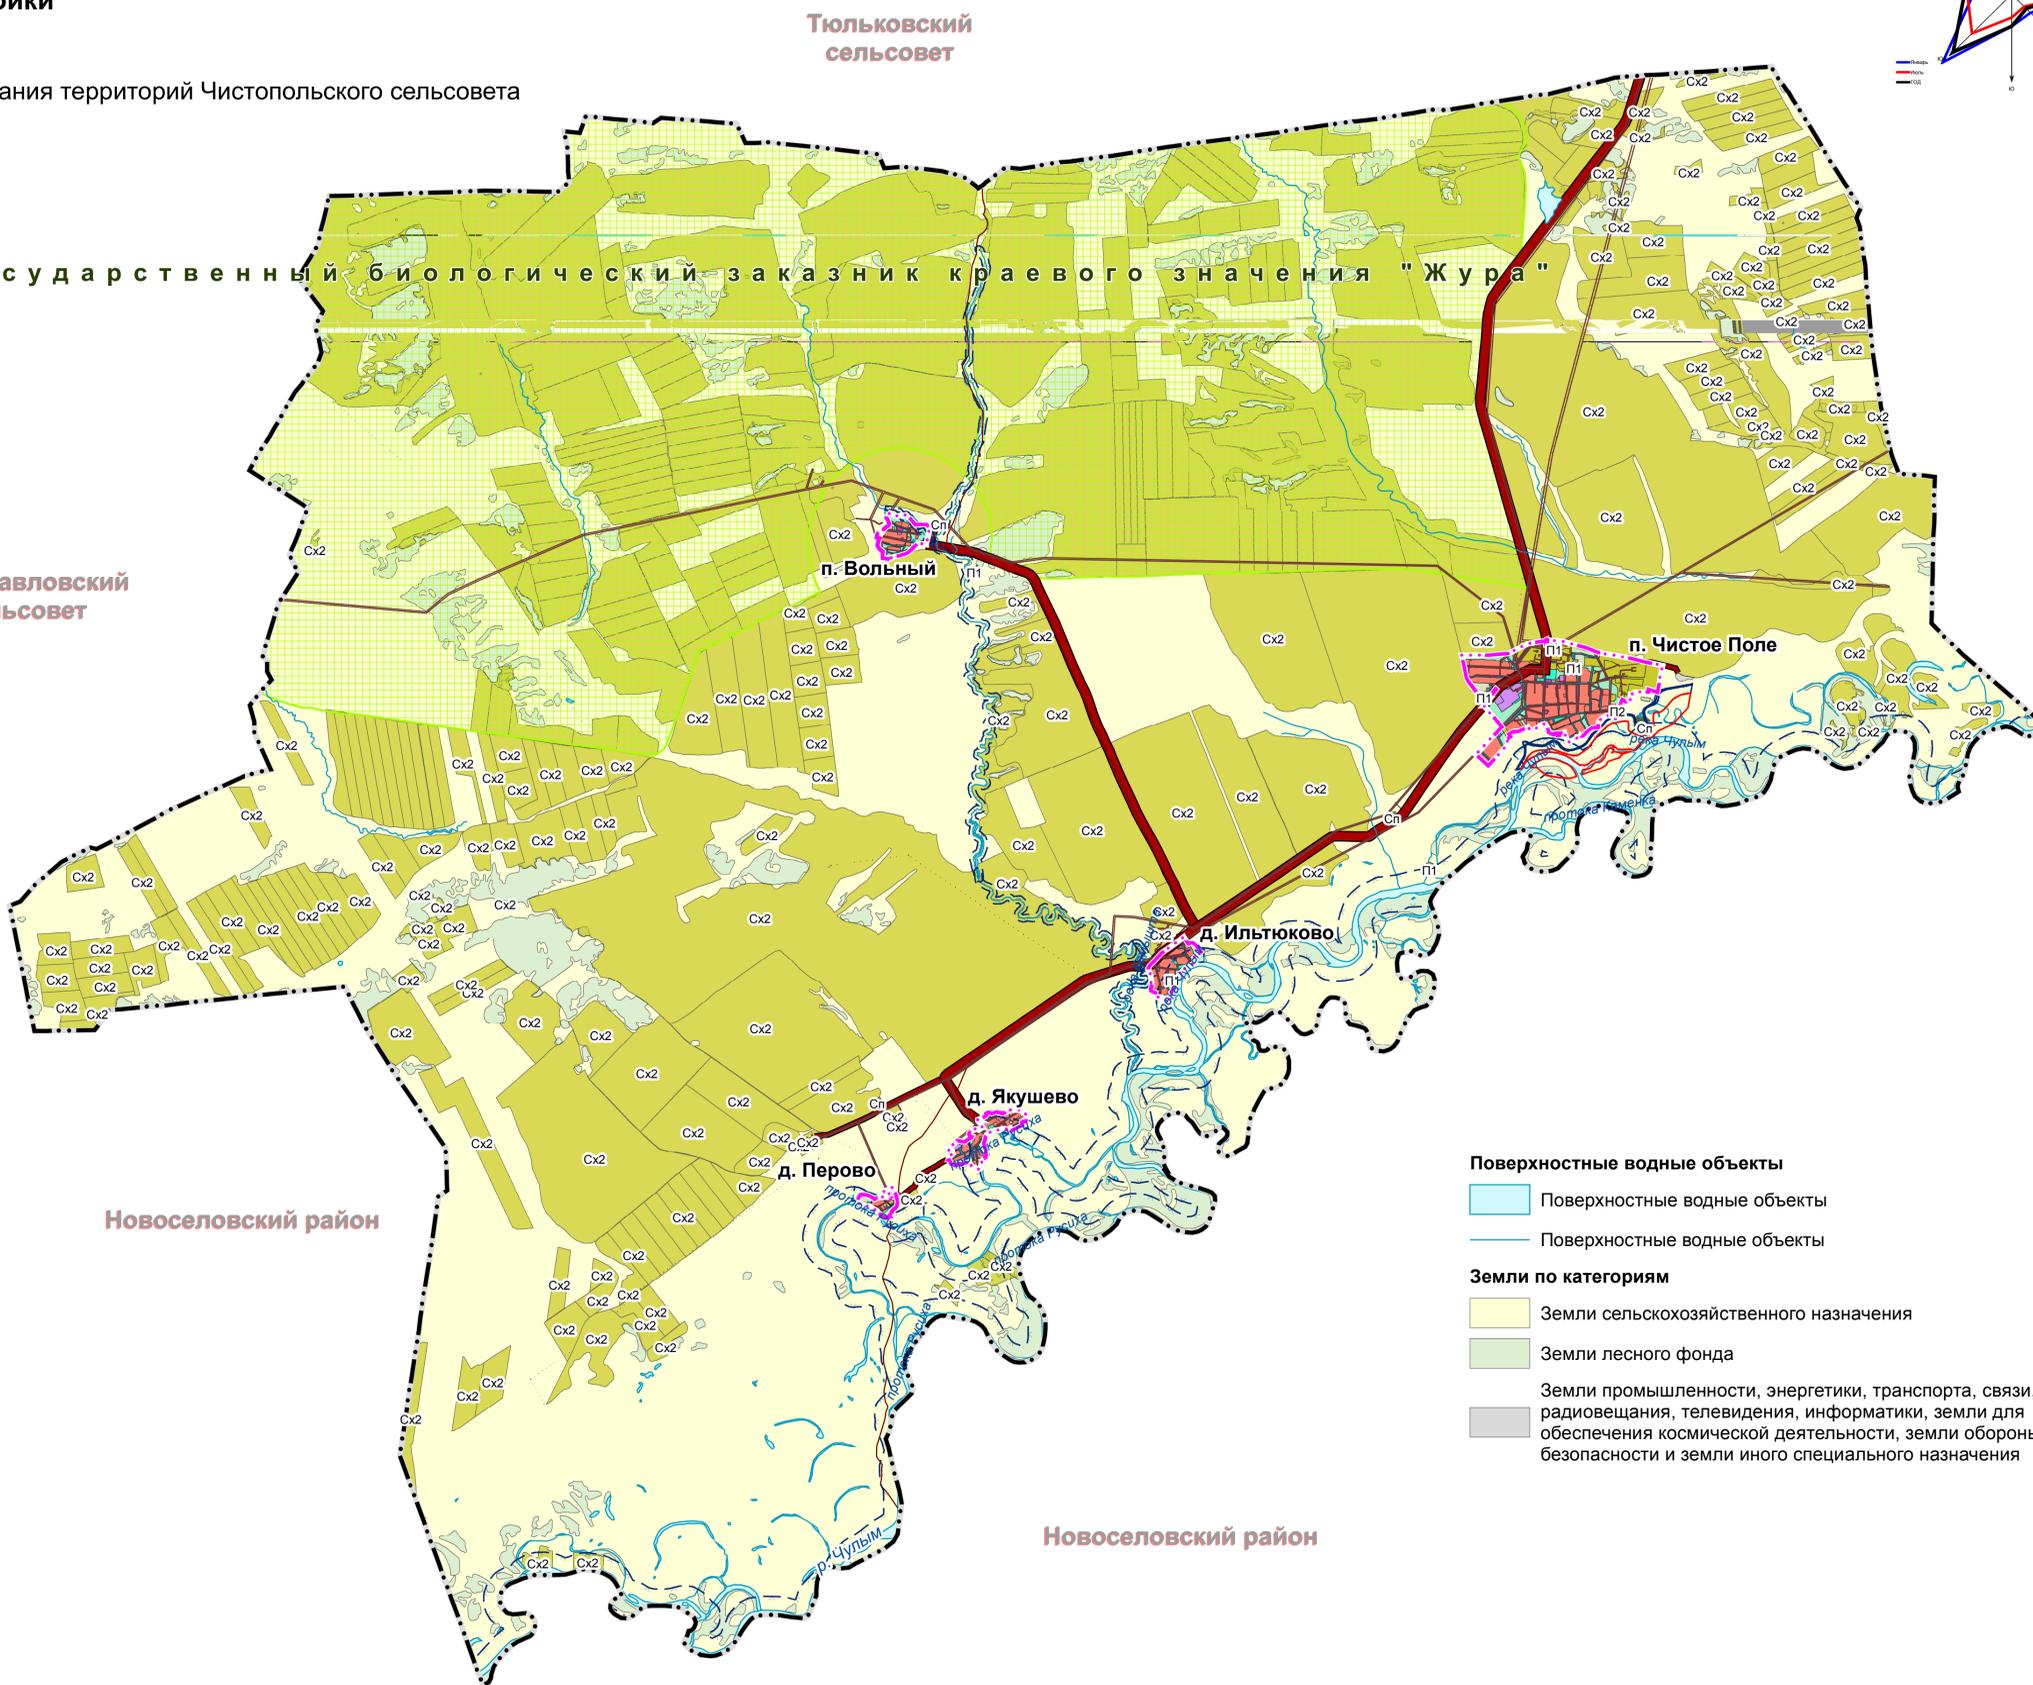

Поверхностные водные объекты

- Поверхностные водные объекты
- Поверхностные водные объекты

Земли по категориям

- Земли сельскохозяйственного назначения
- Земли лесного фонда
- Земли промышленности, энергетики, транспорта, связи, радиовещания, телевидения, информатики, земли для обеспечения космической деятельности, земли обороны, безопасности и земли иного специального назначения



						Шифр: 1315-21				
						Научно-исследовательская работа: «Разработка проекта генерального плана и проекта внесения изменений в правила землепользования и застройки Чистопольского сельсовета Балахтинского района Красноярского края»				
Изм.	Коп.уч.	Лист	№ док.	Подпись	Дата	Внесение изменений в правила землепользования и застройки		Стадия	Лист	Листов
								ПЗиЗ	1	3
						Карты градостроительного зонирования, карты зон с особыми условиями использования территорий Чистопольского сельсовета. М 1:50 000				
						ИФ ГРАЖДАНПРОЕКТ				