




Красноярский край Балахтинский район

Научно-исследовательская работа: «Разработка проекта генерального плана Ровненского сельсовета»

Карта инженерной инфраструктуры с. Ровное М 1:5 000

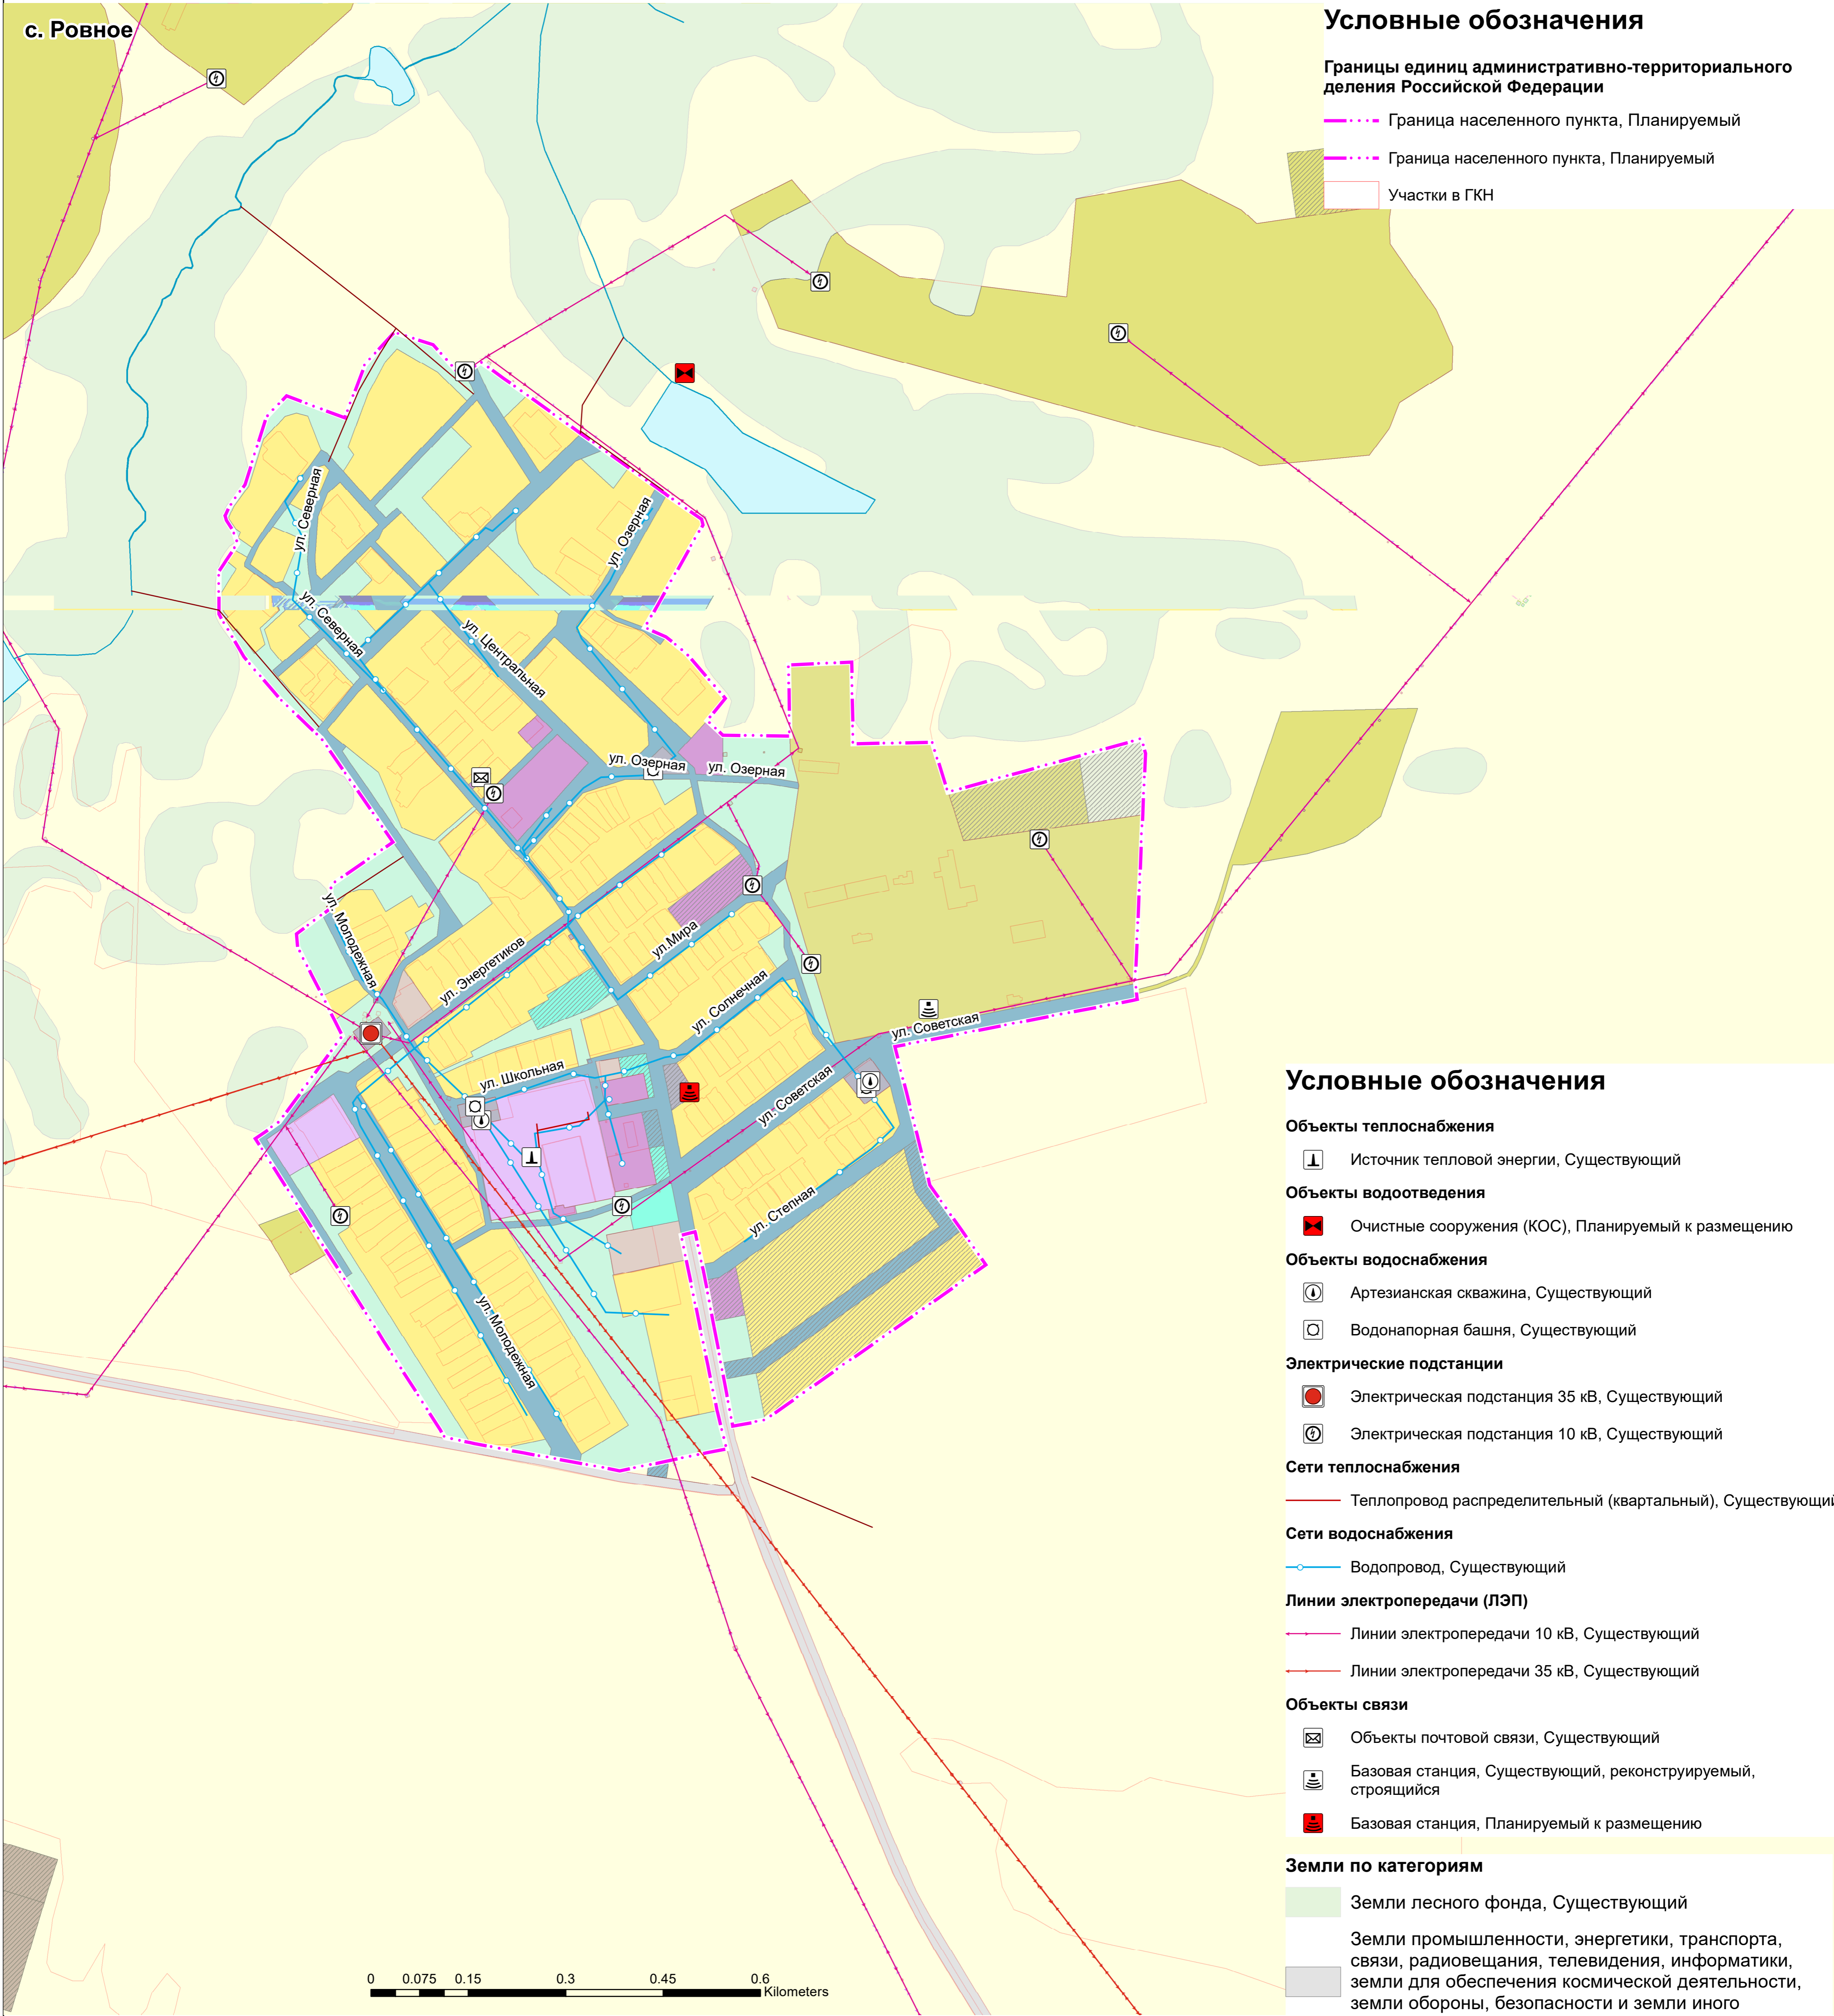

Условные обозначения

Границы единиц административно-территориального деления Российской Федерации

Граница населенного пункта, Планируемый

Граница населенного пункта, Планируемый

Участки в ГКН

Условные обозначения

Объекты теплоснабжения

Источники тепловой энергии, Существующий

Объекты водоотведения

Очистные сооружения (КОС), Планируемый к размещению

Объекты водоснабжения

Артезианская скважина, Существующий

Водонапорная башня, Существующий

Электрические подстанции

Электрическая подстанция 35 кВ, Существующий

Электрическая подстанция 10 кВ, Существующий

Сети теплоснабжения

Теплопровод распределительный (квартальный), Существующий

Сети водоснабжения

Водопровод, Существующий

Линии электропередачи (ЛЭП)

Линии электропередачи 10 кВ, Существующий

Линии электропередачи 35 кВ, Существующий

Объекты связи

Объекты почтовой связи, Существующий

Базовая станция, Существующий, реконструируемый, строящийся


Базовая станция, Планируемый к размещению

Земли по категориям

Земли лесного фонда, Существующий

Земли промышленности, энергетики, транспорта, связи, радиовещания, телевидения, информатики, земли для обеспечения космической деятельности, земли обороны, безопасности и земли иного специального назначения, Существующий

Земли сельскохозяйственного назначения, Существующий

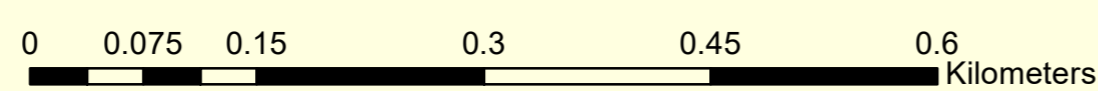

Функциональные зоны

- Зона застройки индивидуальными жилыми домами, Существующий
- Зона застройки индивидуальными жилыми домами, Планируемый
- Многофункциональная общественно-деловая зона, Существующий
- Многофункциональная общественно-деловая зона, Планируемый
- Зона специализированной общественной застройки, Существующий
- Зона озелененных территорий общего пользования (лесопарки, парки, сады, скверы, бульвары, городские леса), Планируемый
- Зона озелененных территорий общего пользования (лесопарки, парки, сады, скверы, бульвары, городские леса), Существующий
- Зона сельскохозяйственных угодий, Планируемый

- Производственная зона сельскохозяйственных предприятий, Существующий
- Производственная зона сельскохозяйственных предприятий, Планируемый
- Коммунально-складская зона, Существующий
- Производственная зона, Планируемый
- Зона инженерной инфраструктуры, Существующий
- Зона инженерной инфраструктуры, Планируемый
- Зона транспортной инфраструктуры, Существующий
- Зона транспортной инфраструктуры, Планируемый
- Иные зоны, Существующий

					Экз. №				
					Шифр: МК № 0319300156223000029 (1315-23.03)				
					Красноярский край Балахтинский район				
Изм.	Коп. уч.	Лист	№ док.	Подпись	Дата	Разработка проекта генерального плана Ровненского сельсовета	Стадия	Лист	Листов
Директор по град. деятельности	Волгов М.В.						ГП	18	25
Начальник МГП	Пагурец Л.С.					Карта инженерной инфраструктуры с. Ровное, М 1:5 000	ГРАЖДАНПРОЕКТ		
ГИП	Свирицкий Е.Д.								
Рук. П.	Туужиков Д.Б.								
Нормоконтроль	Пагурец Л.С.								