




# Красноярский край Балахтинский район

## Научно - исследовательская работа: «Внесение изменений в правила землепользования и застройки Ровненского сельсовета»

### Карта градостроительного зонирования

### Карта зон с особыми условиями использования территорий с. Ровное М 1:5 000

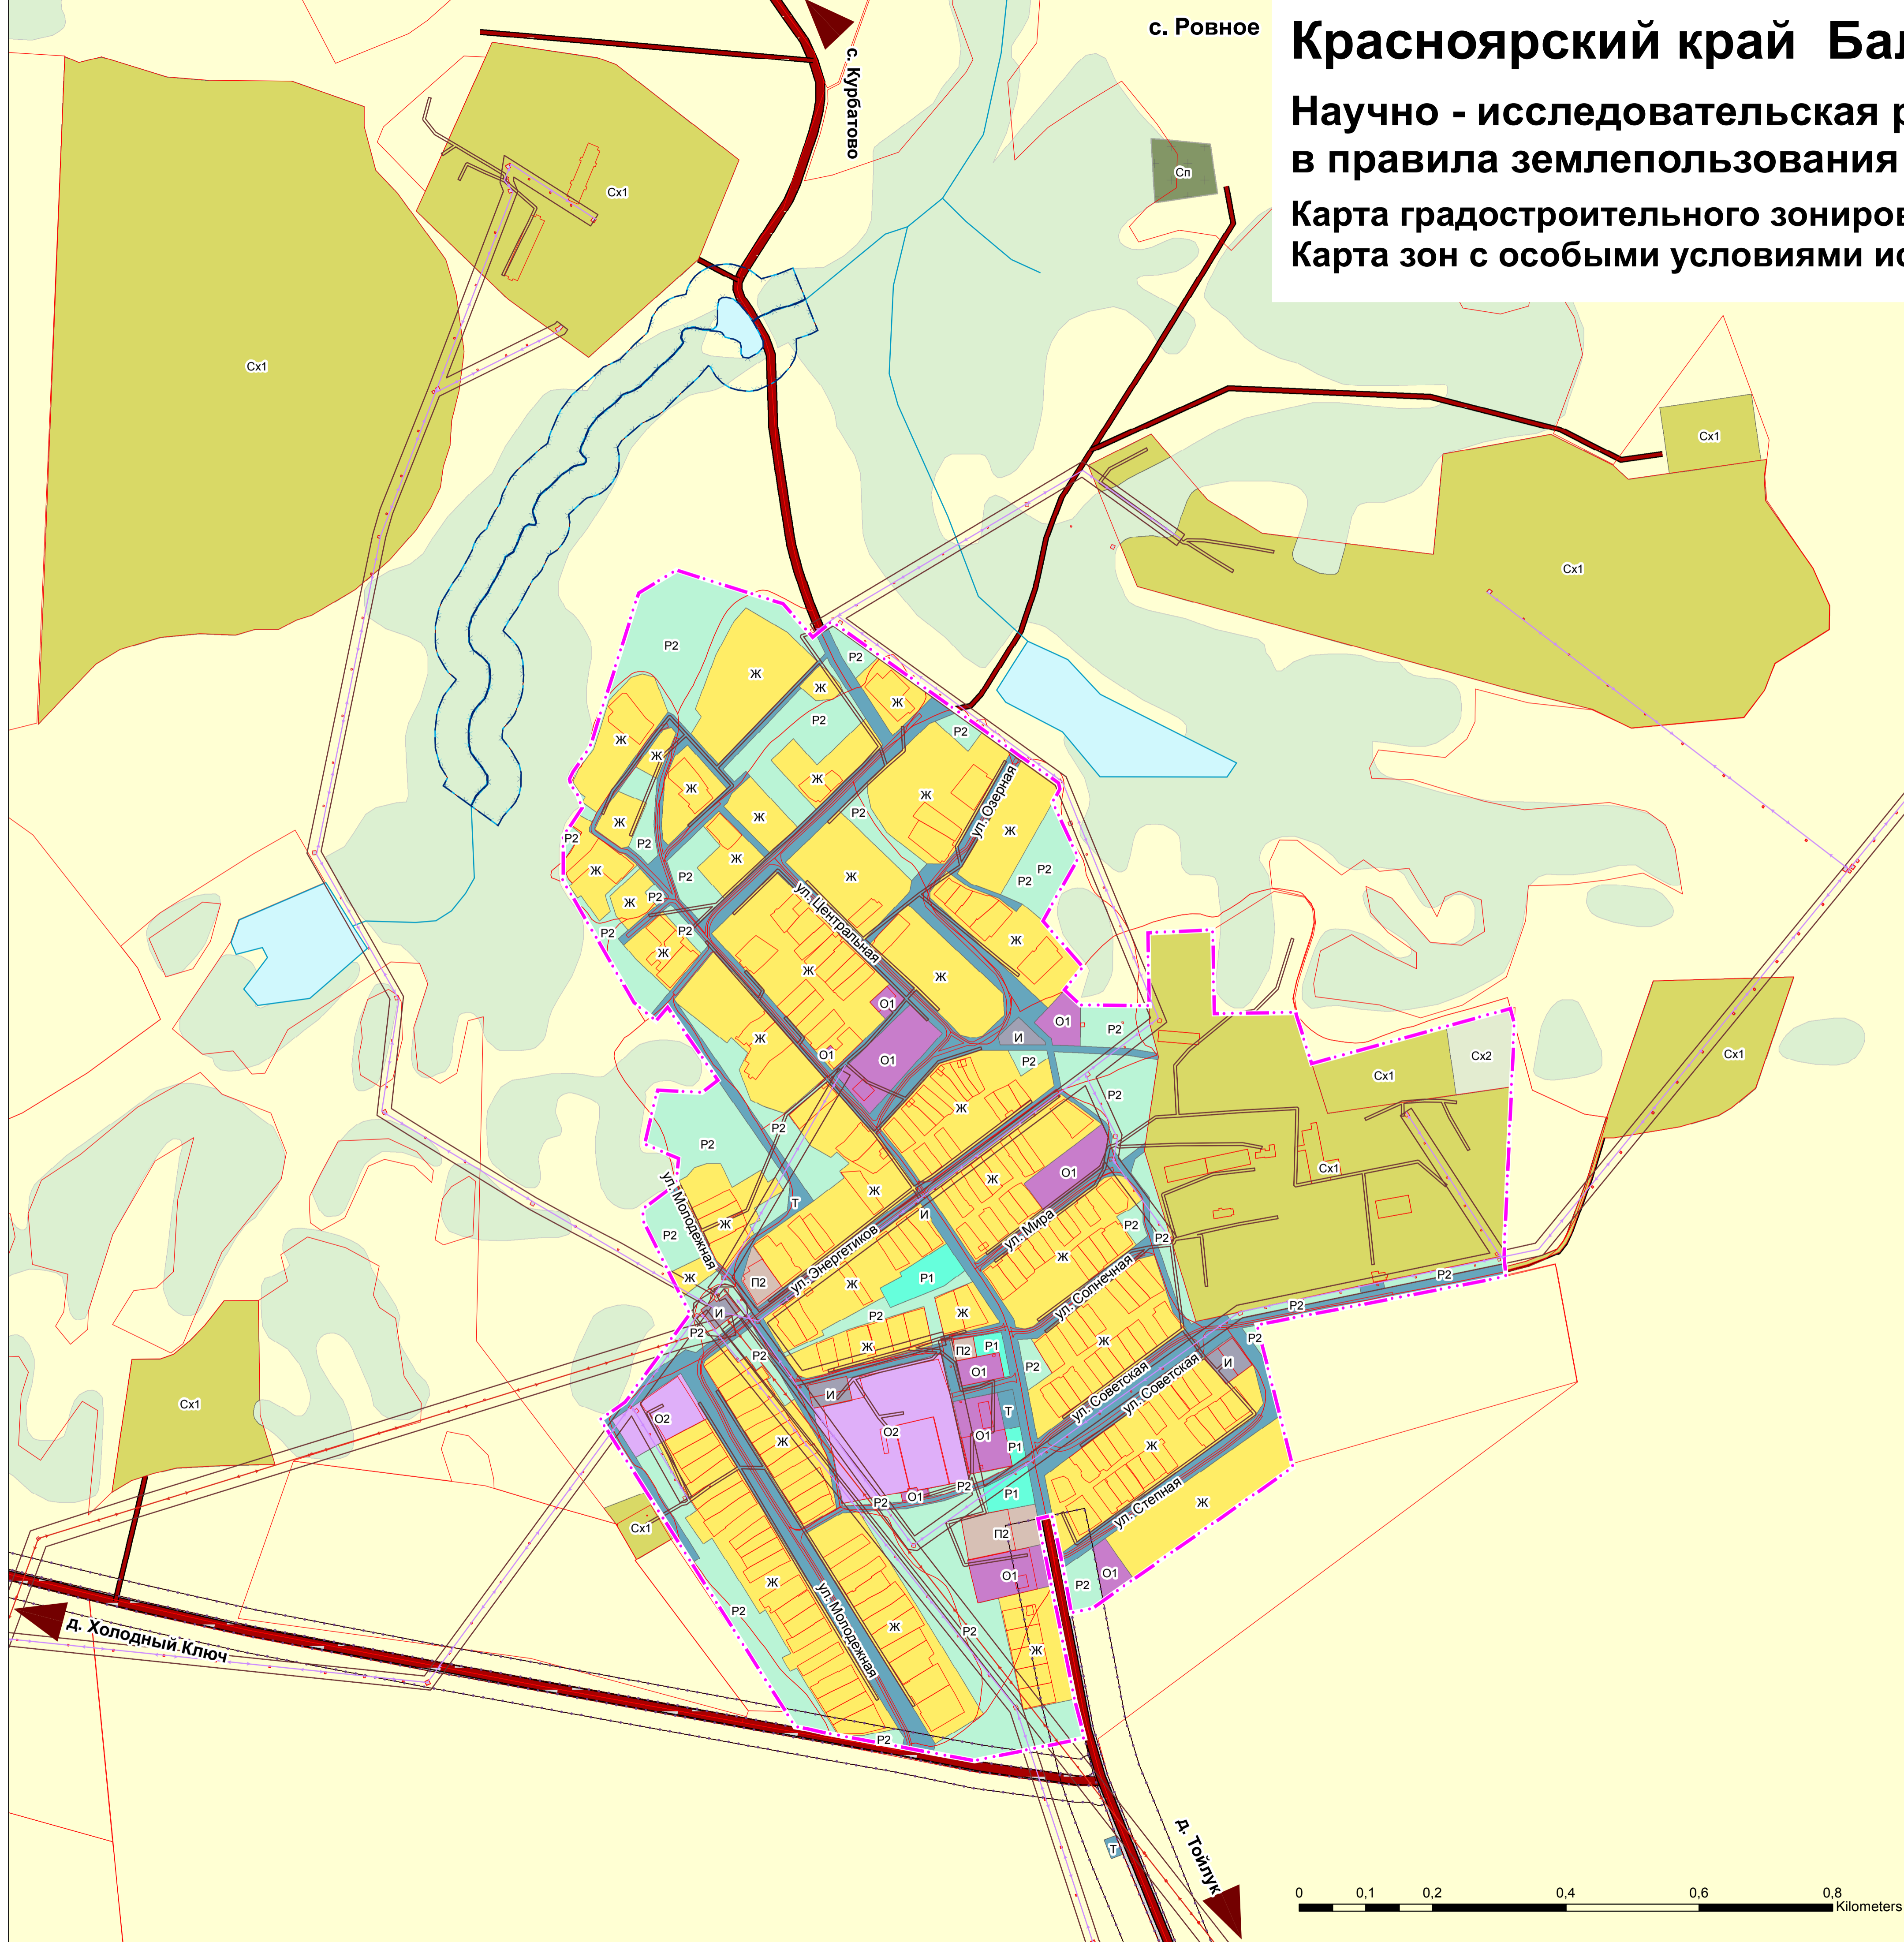

#### Условные обозначения

Границы единиц административно-территориального деления Российской Федерации

- Граница муниципального района
- Граница населенного пункта
- Граница сельского поселения
- Участки в ГКН

#### Территориальные зоны

- Жилые зоны**
- Ж Зона застройки индивидуальными жилыми домами (Ж)
- Общественно-деловые зоны**
- О2 Зона специализированной общественной застройки (О2)
  - О1 Многофункциональная общественно-деловая зона (О1)
- Зоны сельскохозяйственного использования**
- Сх1 Производственная зона сельскохозяйственных предприятий (Сх1)
  - Сх2 Зона сельскохозяйственных угодий (Сх2)

#### Зоны рекреационного назначения

- Р1 Зона озелененных территорий общего пользования (Р1)

#### Производственные зоны, зоны инженерной и транспортной инфраструктур

- П2 Коммунально-складская зона (П2)
- И Зона инженерной инфраструктуры (И)
- Т Зона транспортной инфраструктуры (Т)

#### Зоны специального назначения

- Сп Зона кладбищ (Сп)

#### Иные зоны

- Р2 Зона естественного ландшафта (Р2)

#### Зоны с особыми условиями использования территории

- Охранная зона инженерных коммуникаций**
- Охранная зона объектов электросетевого хозяйства (вдоль линий электропередачи, вокруг подстанций)

#### Водоохранные зоны

- Водоохранная (рыбоохранная) зона

#### Автомобильные дороги

- Автомобильные дороги регионального или межмуниципального значения
- Автомобильные дороги местного значения

#### Земли по категориям

- Земли лесного фонда
- Земли сельскохозяйственного назначения
- Земли промышленности, энергетики, транспорта, связи, радиовещания, телевидения, информатики, земли для обеспечения космической деятельности, земли обороны, безопасности и земли иного специального назначения

#### Прибрежные защитные полосы

- Прибрежная защитная полоса

#### Иные зоны с особыми условиями использования



- Придорожная полоса

#### Линии электропередачи (ЛЭП)

- Линии электропередачи 10 кВ
- Линии электропередачи 35 кВ, Существующий

#### Поверхностные водные объекты

- Поверхностные водные объекты
- Поверхностные водные объекты

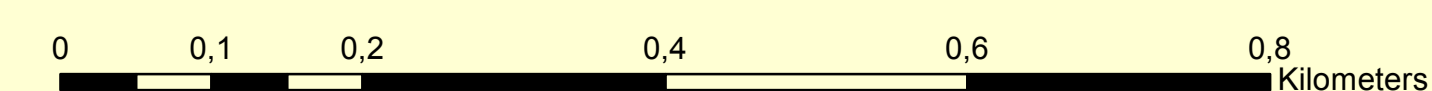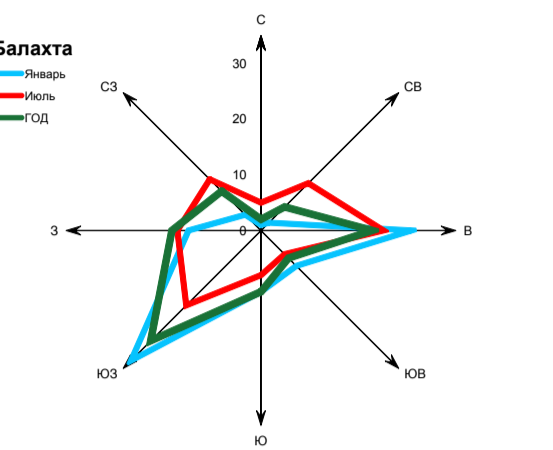

Шифр: МК № 0319300156223000029 (1315-23.03)					
Красноярский край Балахтинский район					
Изм.	Кол.уч.	Лист	№ док.	Подпись	Дата
Директор по град. архитектуре	Вологов М.В.	Пазурец Л.С.			
Начальник МГП	Смирнова Е.Д.				
ГИП					
Нормоконтроль	Устинова Л.Г.				
Внесение изменений в правила землепользования и застройки Ровненского сельсовета			Стадия	Лист	Листов
Карта градостроительного зонирования			ПЗиЗ	2	3
Карта зон с особыми условиями использования территорий с. Ровное М 1:5 000			ГРАЖДАНПРОЕКТ		

Экз. №

Ивл. № 17/21837