
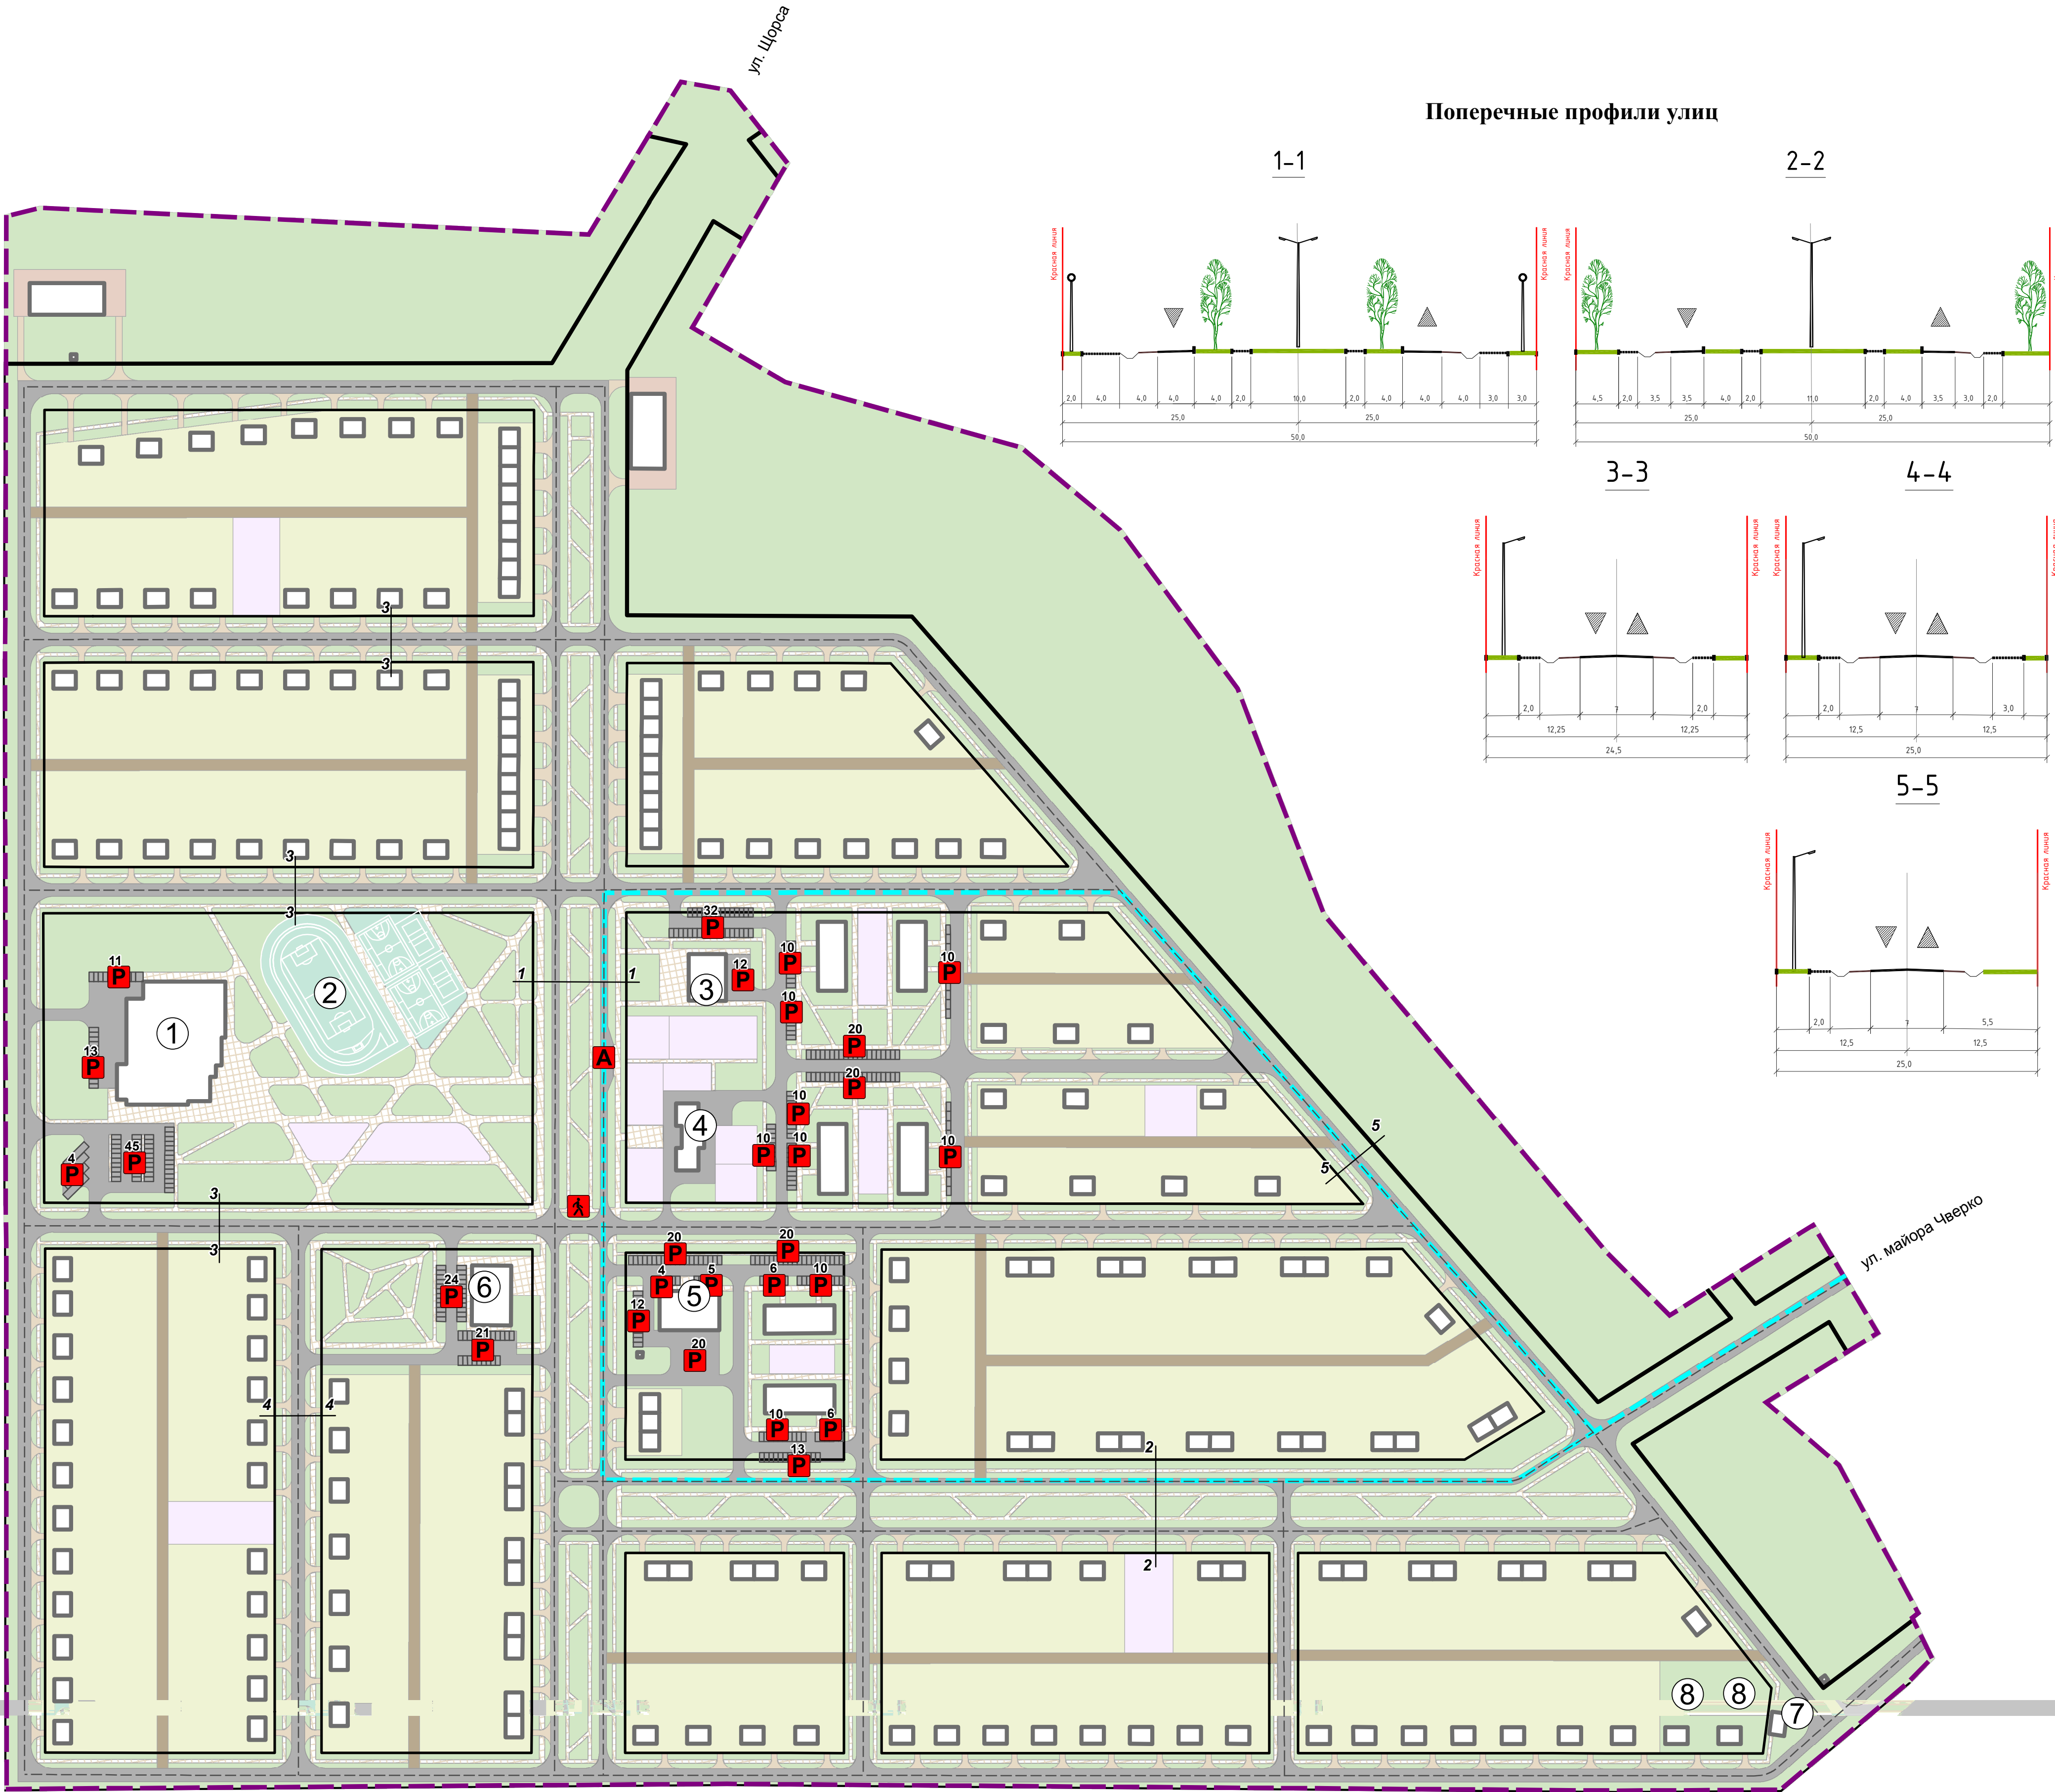
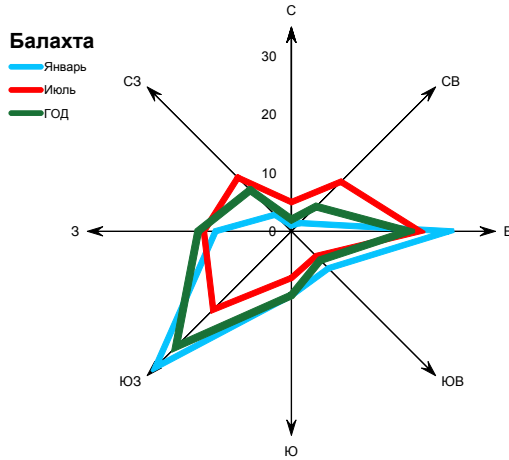


Проект планировки территории микрорайона «Южный» в пгт. Балахта Балахтинского района Красноярского края

Схема организации движения транспорта и пешеходов. Схема организации улично-дорожной сети
М 1:2 000

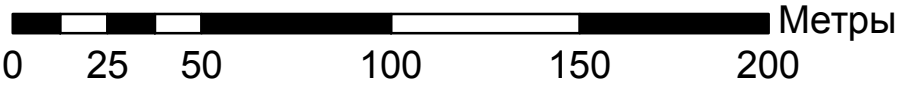

Условные обозначения

- Границы проектирования
- Красные линии устанавливаемые
- Линии дорог
- Автобусная линия, планируемая к размещению
- Автобусная остановка, планируемая к размещению
- Открытые автостоянки/кол-во машино-мест
- Поперечные профили улиц
- Проектируемые объекты капитального строительства
- Оси дорог

Благоустройство

- Детские площадки
- Озеленение
- Пешеходные дорожки
- Подъезды
- Спортивные площадки
- Участки
- Хозяйственные проезды

Экспликация	
1	Объект спорта, включающий отдельно нормируемые спортивные сооружения
2	Спортивное сооружение
3	Объект культурно-досугового (клубного) типа
4	Дошкольная общеобразовательная организация
5	Объекты торговли (торговые центры, торгово-развлекательные центры (комплексы))
6	Магазин
7	Шиномонтаж
8	Бытовое обслуживание; магазин

Шифр: 1315-24.03				
Красноярский край, Балахтинский район, пгт. Балахта				
Изм.	Коп.уч.	Лист	№ док.	Подпись
Дир. по град. деят.	Волков М.В.			
Начальник МГП	Корниенко И.А.			
ГИП	Синдиркина Е.Д.			
Градостроитель	Веселина М.В.			
Арх.-град. II кат.	Вельмова В.А.			
Нормоконтроль	Милушкин И.Г.			
Проект планировки территории микрорайона «Южный» в пгт. Балахта Балахтинского района Красноярского края		Стадия	Лист	Листов
		пп	5	1
Схема организации движения транспорта и пешеходов. Схема организации улично-дорожной сети. М 1:2 000		ГП ГРАЖДАНПРОЕКТ		