Проект планировки территории микрорайона «Южный» в пгт. Балахта Балахтинского района Красноярского края

ИТМ ГОЧС. Карта размещения прилегающих территорий
М 1:20 000

0 0,125 0,25 0,5 0,75 1 Километры

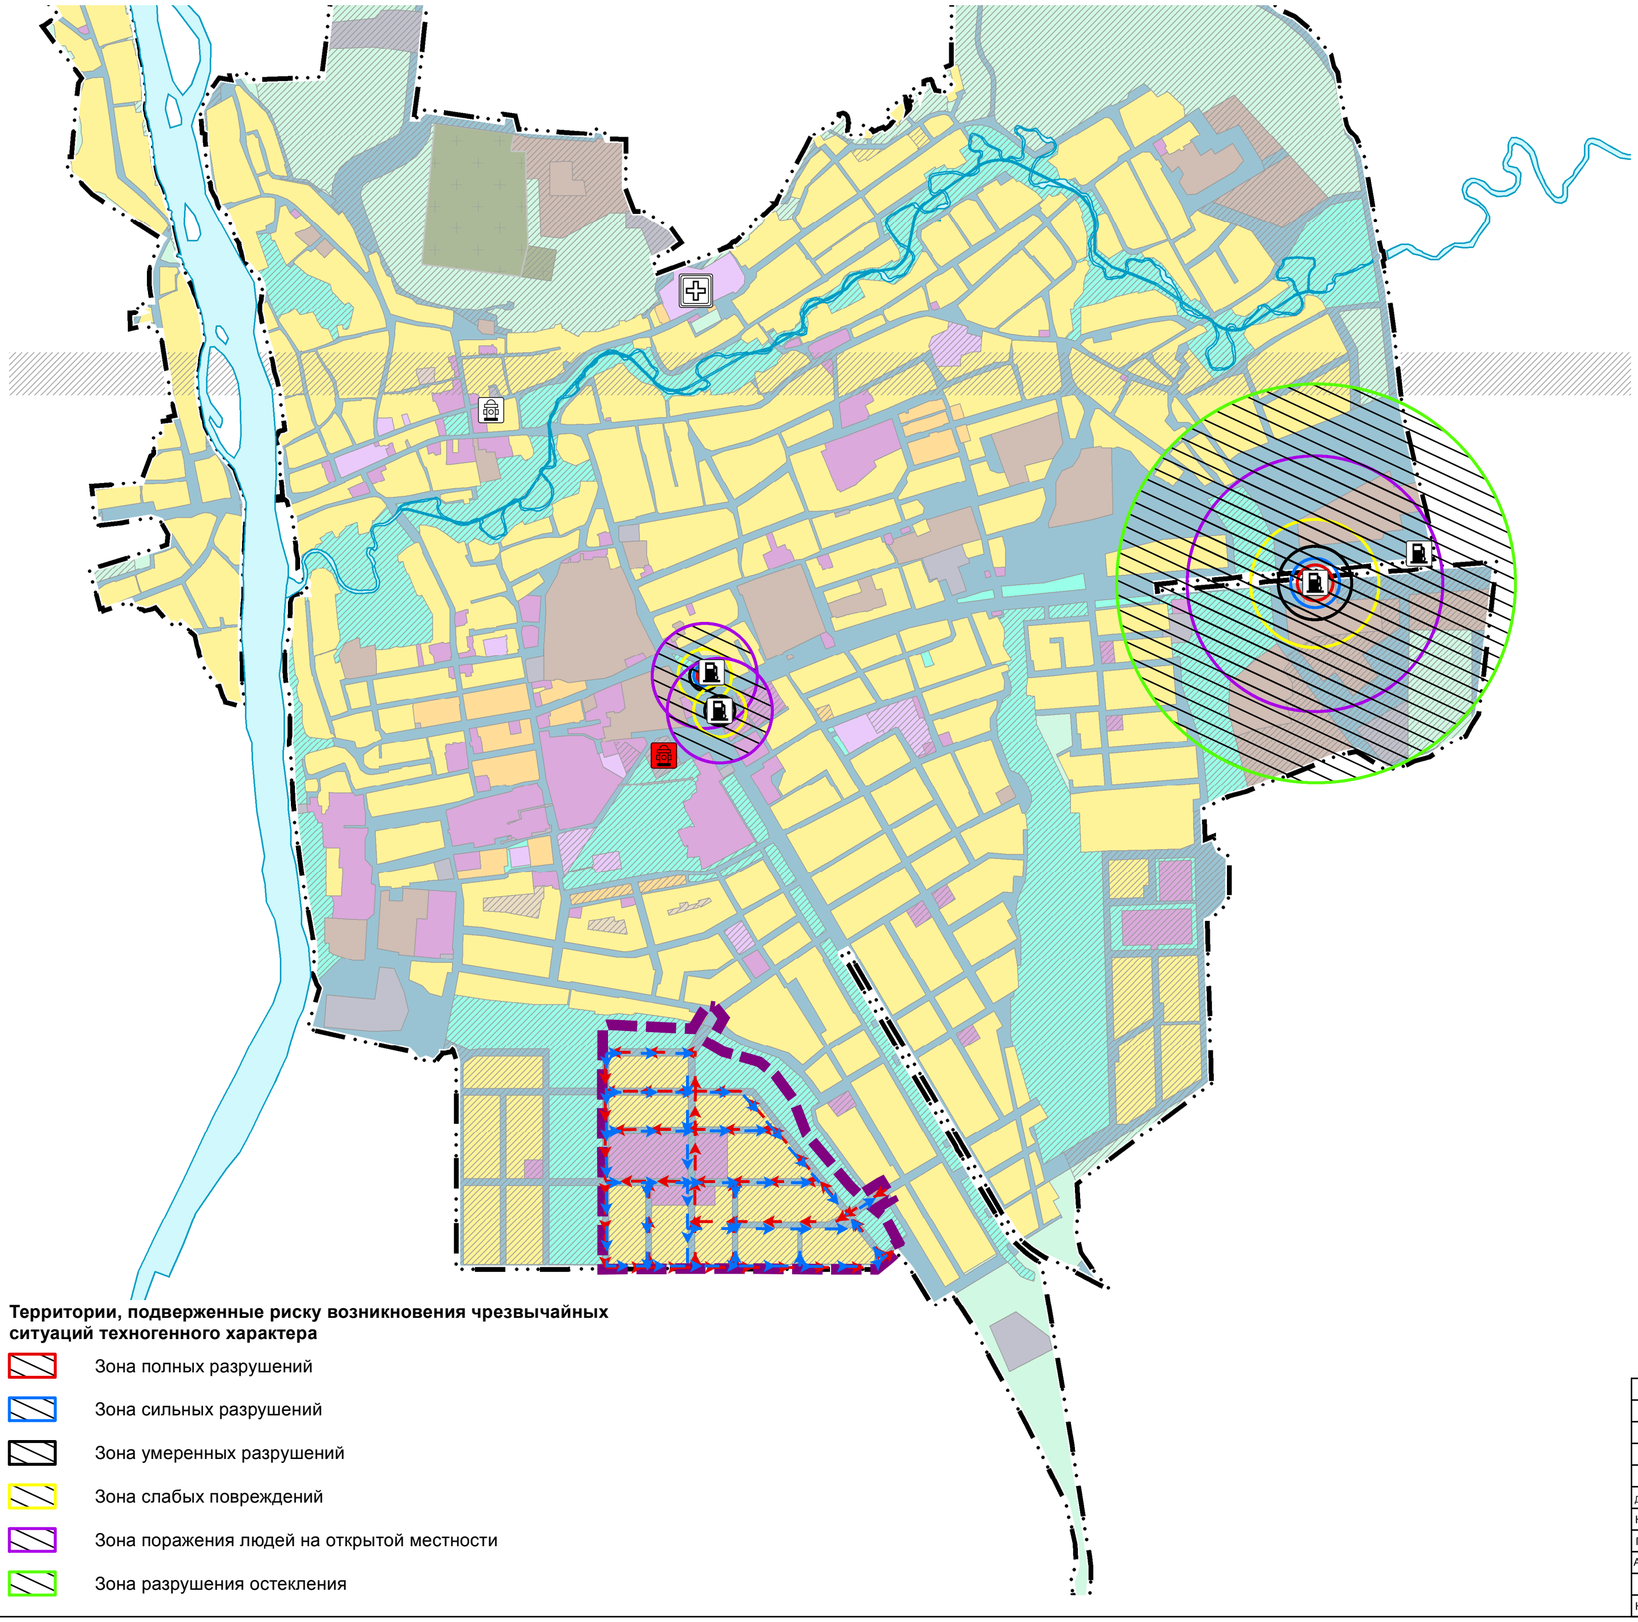

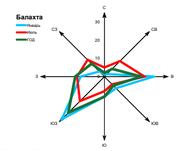

Условные обозначения

Граница населенного пункта

Границы проектирования

Объекты обслуживания и хранения автомобильного транспорта

Станция автозаправочная, Существующий, реконструируемый, строящийся

Объекты здравоохранения

Лечебно-профилактическая медицинская организация, оказывающая медицинскую помощь в амбулаторных условиях и (или) в условиях дневного стационара, Существующий, реконструируемый, строящийся

Объекты ГО и ЧС

Объекты обеспечения пожарной безопасности, Существующие, реконструируемые, строящиеся

Объекты обеспечения пожарной безопасности, Планируемые к размещению

Пути эвакуации населения

Пути ввода сил и средств ликвидации аварии

Функциональные зоны

Зона застройки малоэтажными жилыми домами (до 4 этажей, включая мансардный), планируемая

Зона застройки малоэтажными жилыми домами (до 4 этажей, включая мансардный), существующая

Зона застройки индивидуальными жилыми домами, планируемая

Зона застройки индивидуальными жилыми домами, существующая

Зона специализированной общественной застройки, существующая

Многофункциональная общественно-деловая зона, планируемая

Многофункциональная общественно-деловая зона, существующая

Зона специализированной общественной застройки, планируемая

Зона озелененных территорий общего пользования (парки, сады, скверы, бульвары, городские леса), планируемая

Зона озеленения территорий общего пользования (парки,сады,скверы,бульвары,городские леса), существующая

Иные зоны сельскохозяйственного назначения, планируемые

Производственная зона, планируемая

Коммунально-складская зона, существующая

Производственная зона, существующая

Зона инженерной инфраструктуры, планируемая

Зона инженерной инфраструктуры, существующая

Зона транспортной инфраструктуры, планируемая

Зона транспортной инфраструктуры, существующая

Зона кладбищ, планируемая

Зона кладбищ, существующая

Естественного ландшафта, существующая

Естественного ландшафта, планируемая

Территории, подверженные риску возникновения чрезвычайных ситуаций техногенного характера

Зона полных разрушений

Зона сильных разрушений

Зона умеренных разрушений

Зона слабых повреждений

Зона поражения людей на открытой местности

Зона разрушения остекления

Экз. №

						Шифр: 1315-24.03
						Красноярский край, Балахтинский район, пгт. Балахта
Изм.	Кол.уч.	Лист	№ док.	Подпись	Дата	
Дир. по град. деят.		Волков М.В.				Проект планировки территории микрорайона «Южный» в пгт. Балахта Балахтинского района Красноярского края
Начальник МГП		Корниенко И.А.				Стадия: ПП; Лист: 12; Листов: 1
ГИП		Свидрицкая Е.Д.				
Арх-град. II кат.		Вельмова В.А.				ИТМ ГОЧС. Карта размещения прилегающих территорий М 1:20000
Нормоконтроль		Милашкин И.Г.				ГП ГРАЖДАНПРОЕКТ

Инв. № 17/22787